
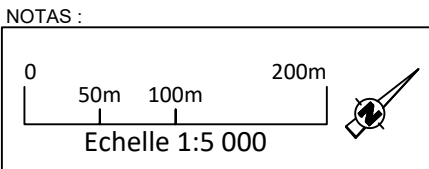
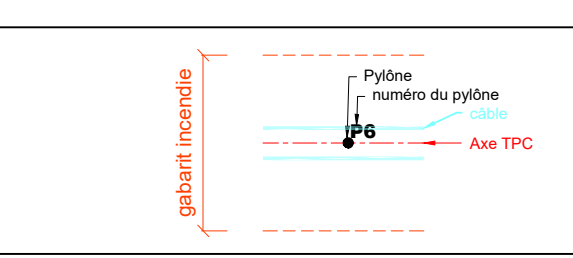
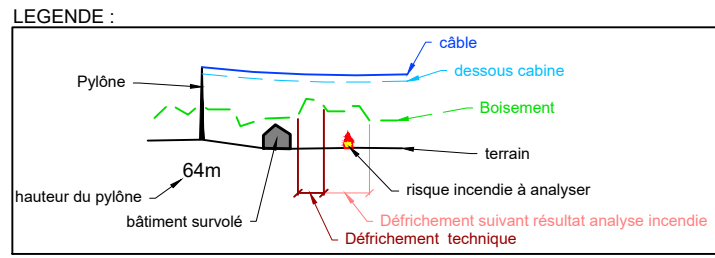


TELEPHERIQUE ENTRE FRANCHEVILLE ET LYON - ETUDE DE FAISABILITE

FUSEAU DE CHATELARD A PERRACHE / JAURES

PROFIL EN LONG - Tronçon n°4 - Chemin des Prés à Paul Fabre

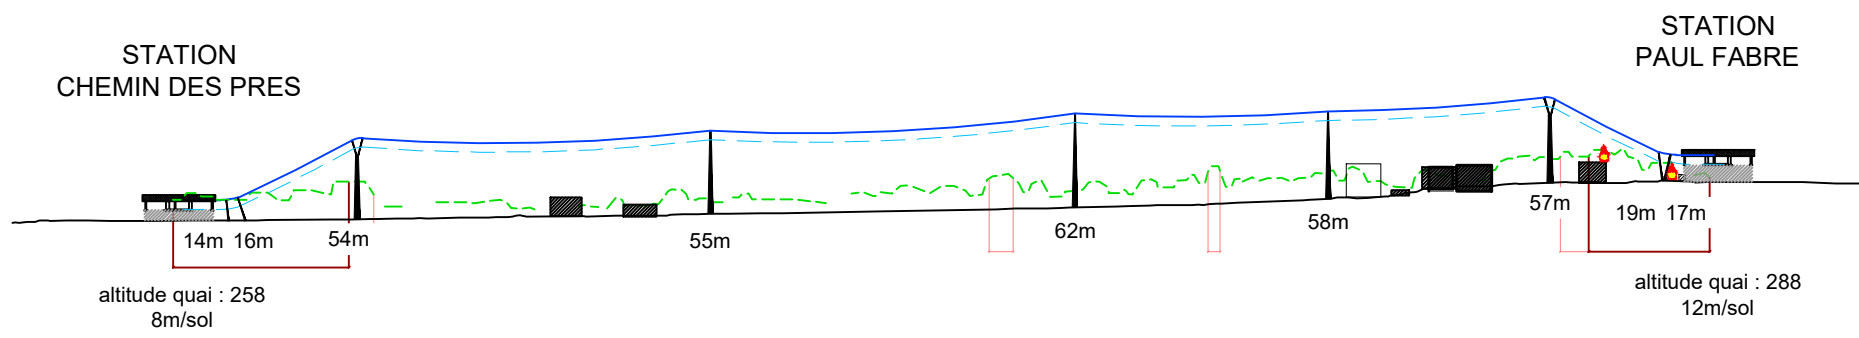

N° Affaire	Emetteur	Lot	Code géo 1	Code géo 2	Numéro Doc	Phase	Ouvrage	Intitulé document	Folio
-	CNA	-	-	-	-	-	-	-	-



Téléphérique entre Francheville et Lyon					
ETUDE DE FAISABILITE					
PROFIL EN LONG					
Chemin des Prés à Paul Fabre					
A3	02.07.2021	Ech: 1/ 1000	-	-	-