
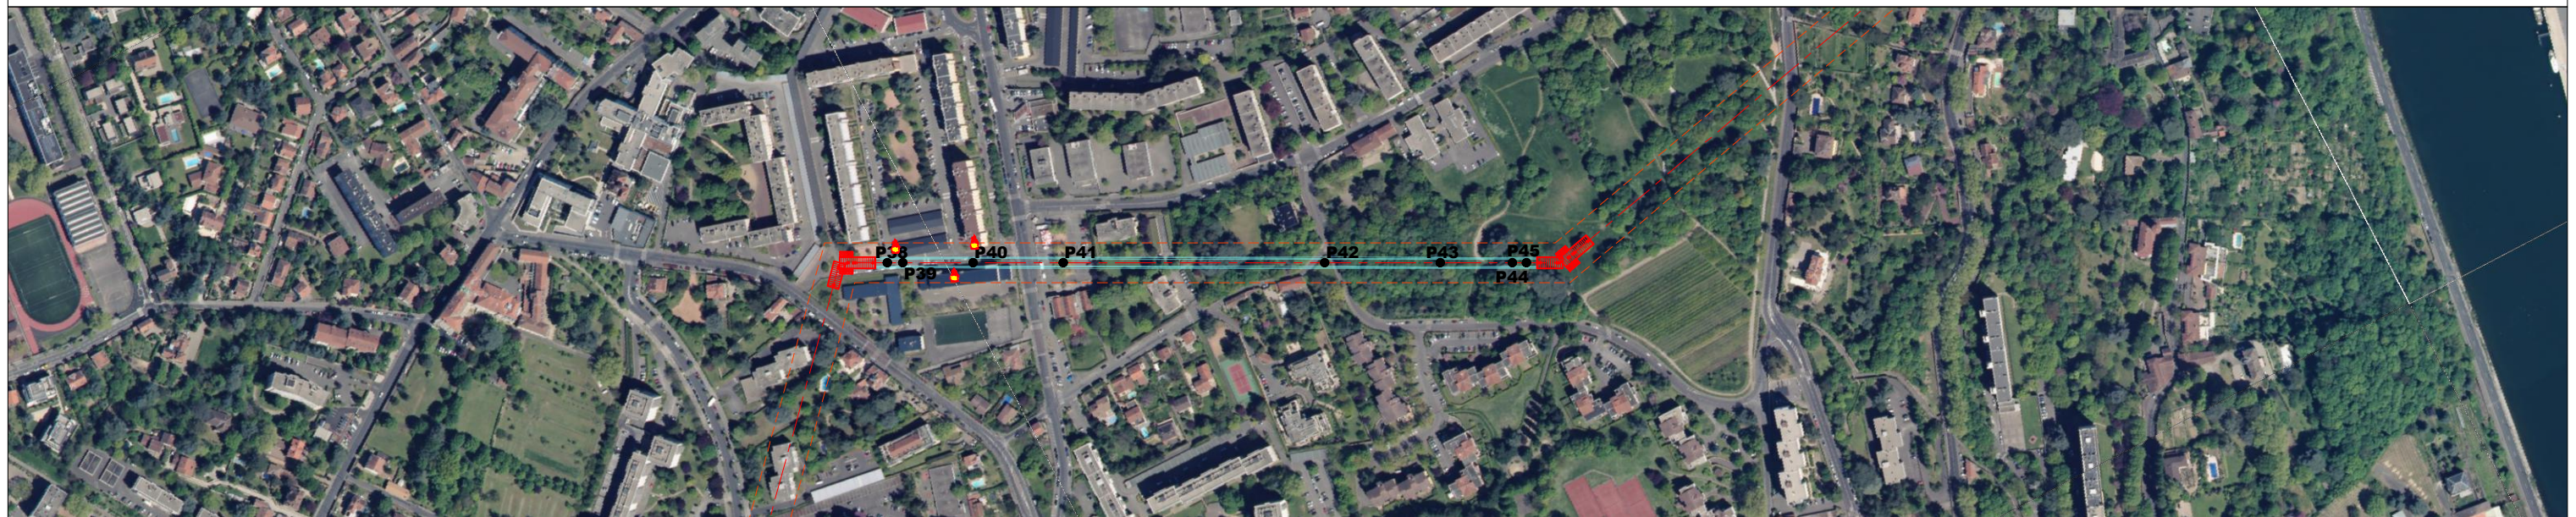



**TELEPHERIQUE ENTRE FRANCHEVILLE ET LYON - ETUDE DE FAISABILITE**

FUSEAU DE CHATELARD A PERRACHE

PROFIL EN LONG - Tronçon n°5 - Paul Fabre à Parc du Brûlet

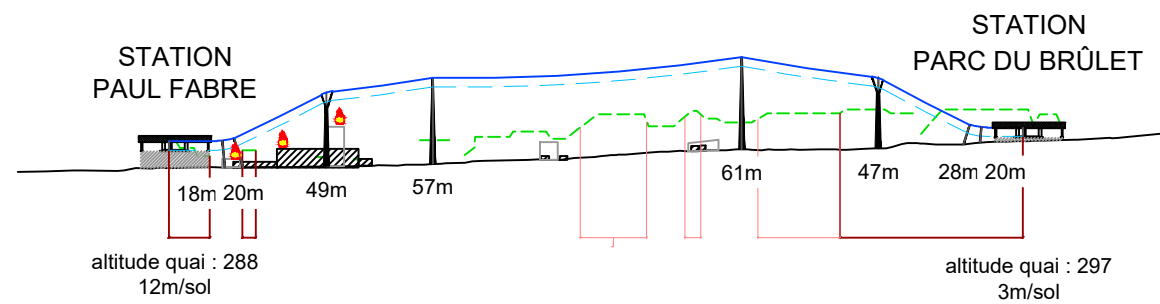

LEGENDE :

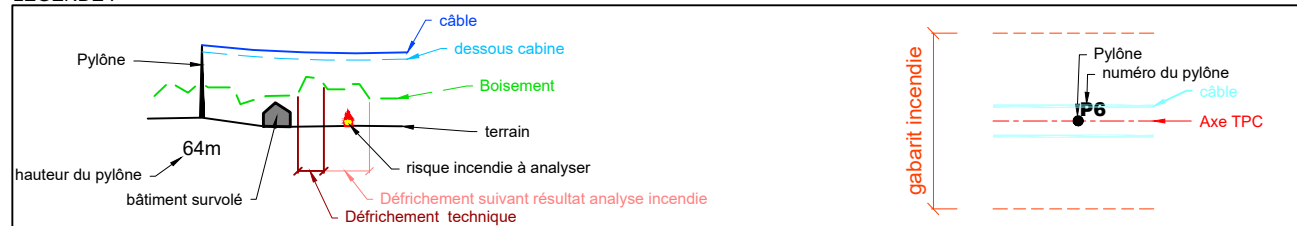

NOTAS :

0 50m 100m 200m  
Echelle 1:5 000

N° Affaire	Emetteur	Lot	Code géo 1	Code géo 2	Numéro Doc	Phase	Ouvrage	Intitulé document	Folio
-	CNA	-	-	-	-	-	-	-	-

  	Téléphérique entre Francheville et Lyon				
	ETUDE DE FAISABILITE				
	PROFIL EN LONG Paul fabre à Parc du Brûlet				
A3	02.07.2021	Ech: 1/ 1000	-	-	-