
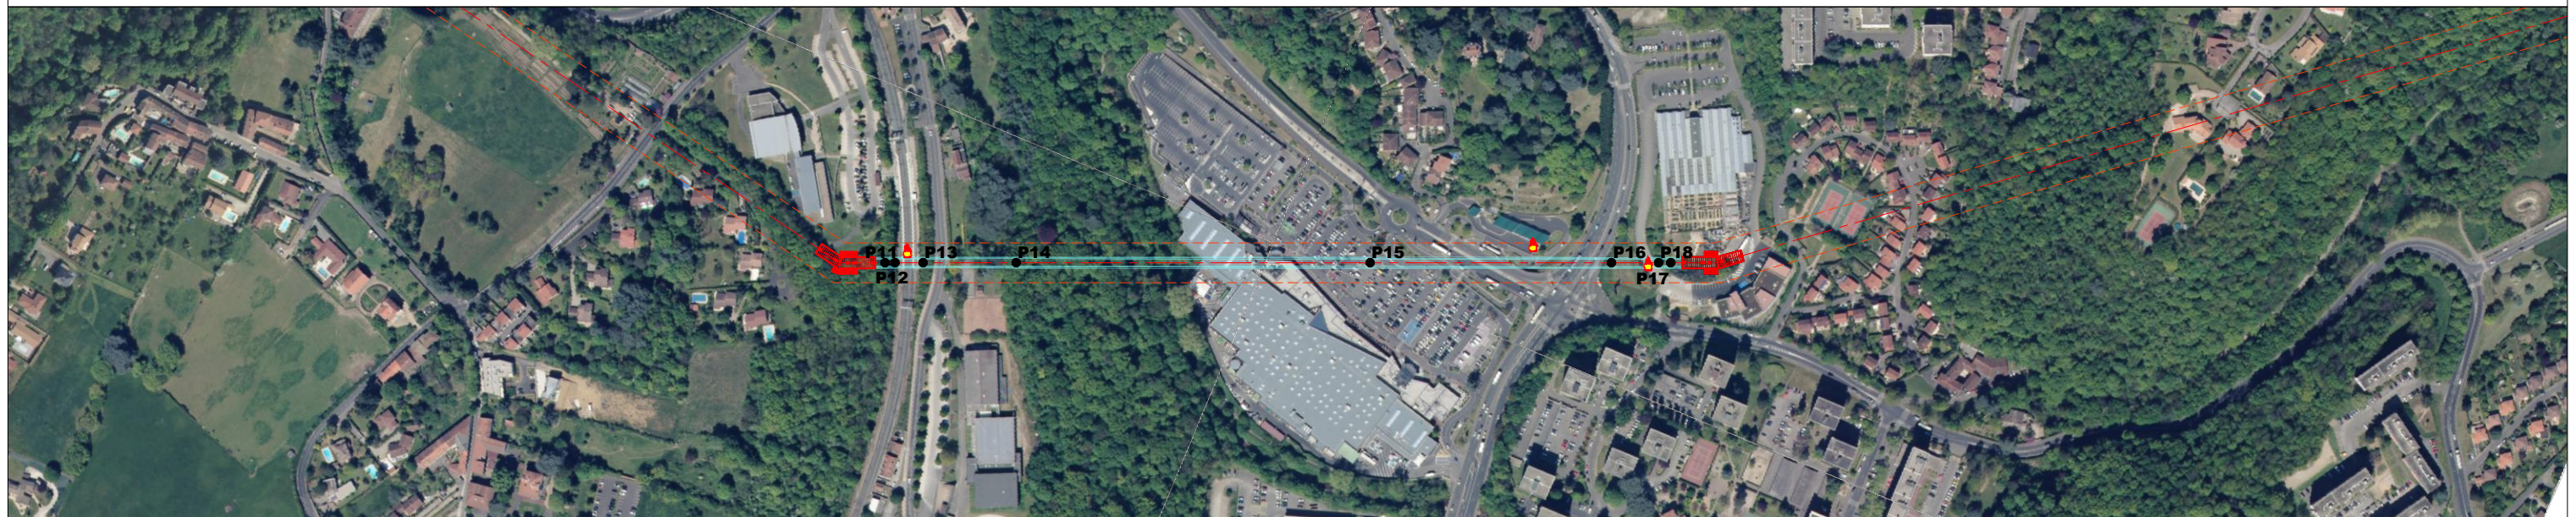



**TELEPHERIQUE ENTRE FRANCHEVILLE ET LYON - ETUDE DE FAISABILITE**

FUSEAU DE CHATELARD A PERRACHE / JAURES


PROFIL EN LONG - Tronçon n°2 - Gare de Francheville à Gravière

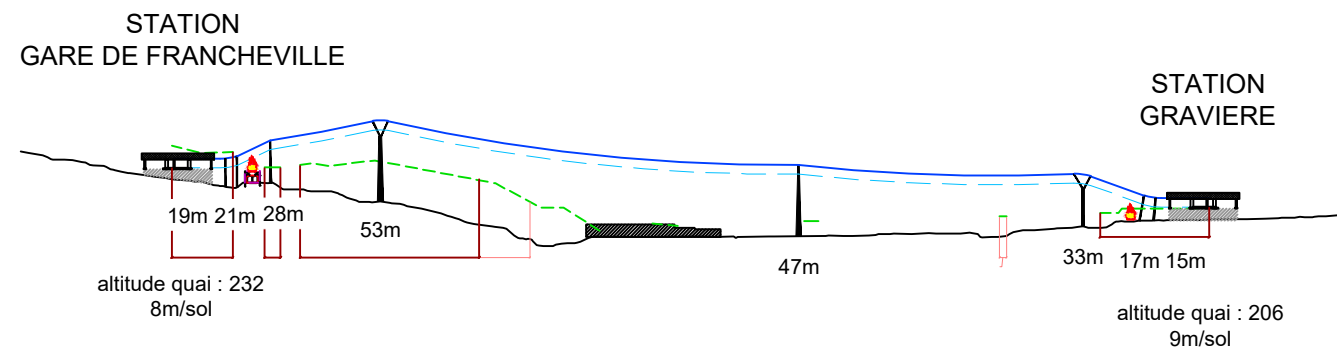

LEGENDE :

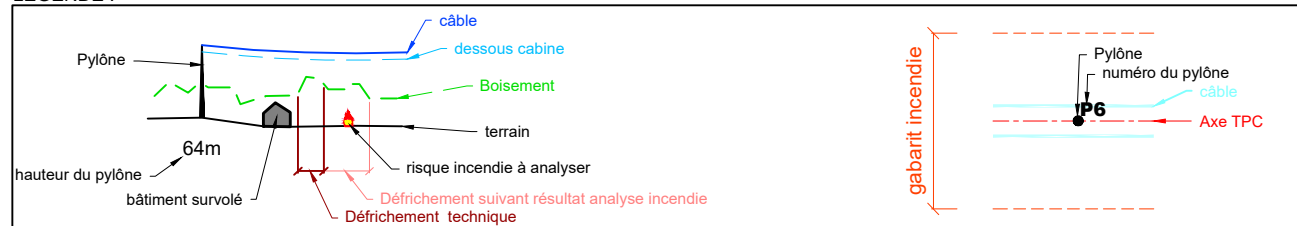

NOTAS :

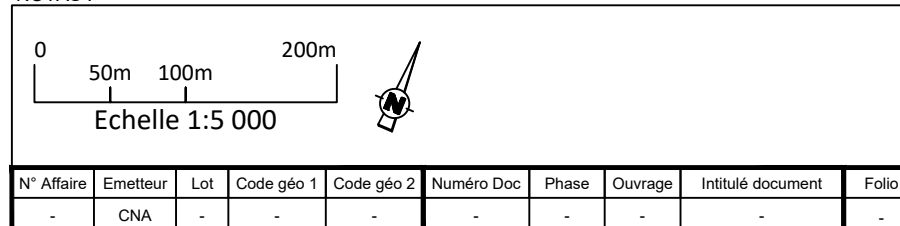

  	Téléphérique entre Francheville et Lyon				
	ETUDE DE FAISABILITE				
	PROFIL EN LONG Gare de Francheville à Gravière				
A3	02.07.2021	Ech: 1/ 1000	-	-	-