


0 2 10 m

1/200 sur A3

Station Gravière - Niveau Quai

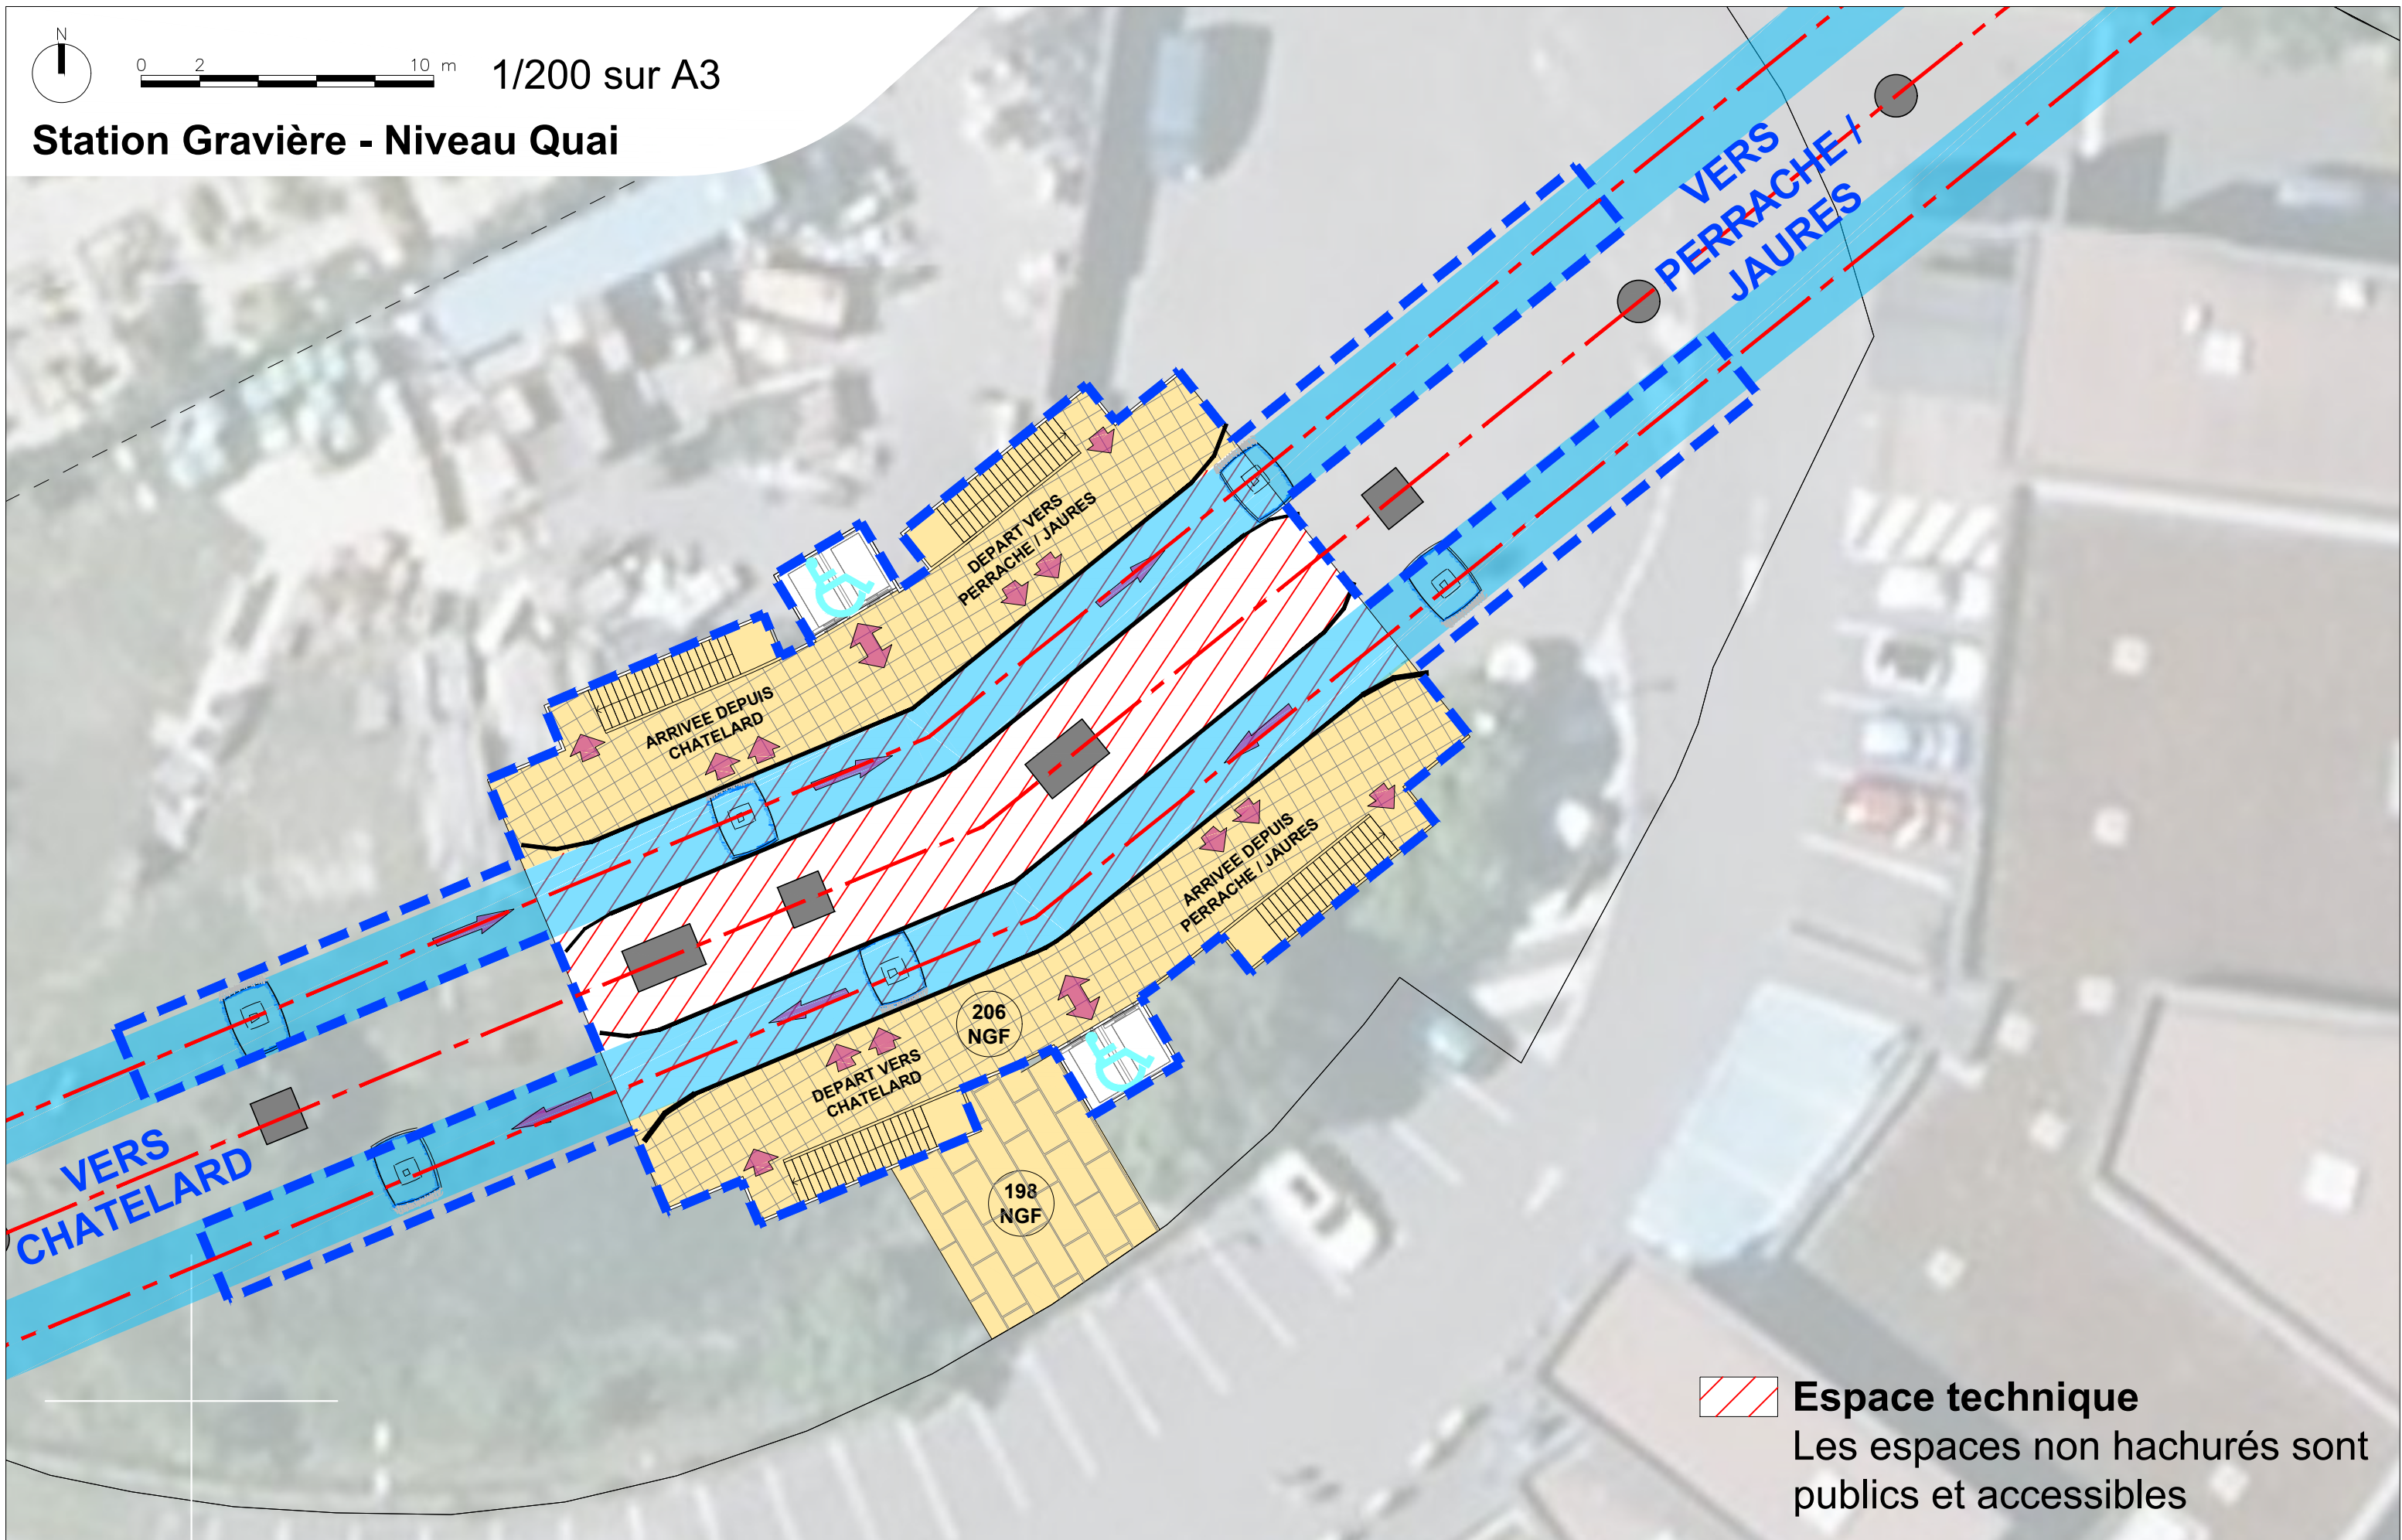

Espace technique

Les espaces non hachurés sont publics et accessibles