


Axe, Gabarits de survol TCB et 3S, Gabarit incendie 3S

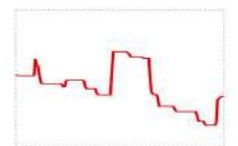

Terrain et bâtis à l'axe




Terrain et bâtis au gabarit incendie (3S)



Hauteur estimée d'espaces boisés



Points durs avec contraintes de hauteur pour le câble

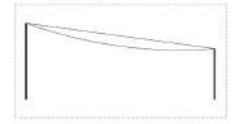

Câble à pleine charge



Démolition hors projet



Démolition bâtiment



Immeuble ou maison exposée



Parcelle privée



Parcelle personne morale non-remarquable



Covisibilité : grandes façades d'immeubles



Élément Bâti Patrimonial



Monument inscrit



Périmètre d'intérêt patrimonial





Site inscrit




Zone boisée (impact à évaluer selon hauteur)



TPC FRANCHEVILLE - LYON : PROFILS EN LONG

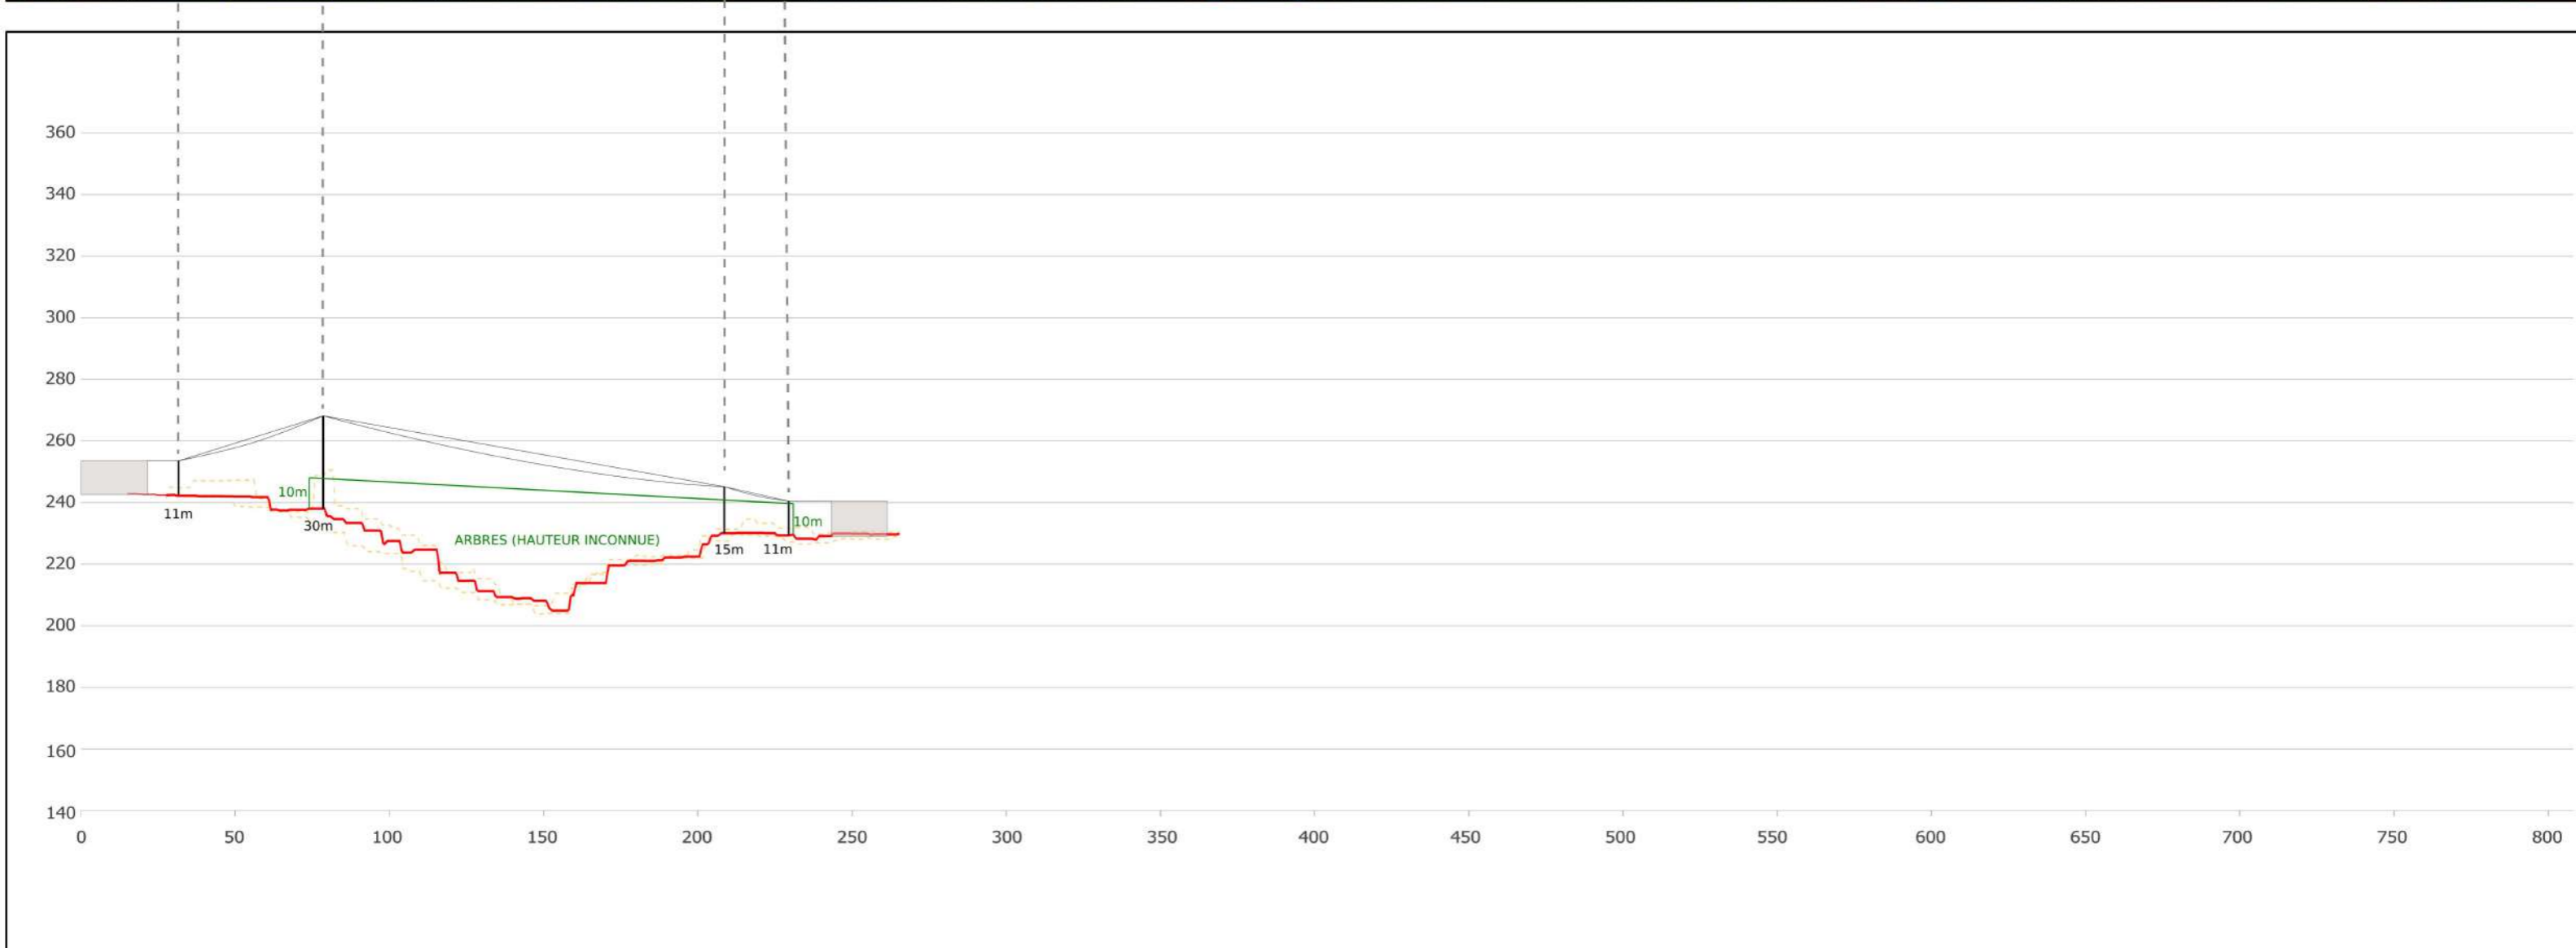
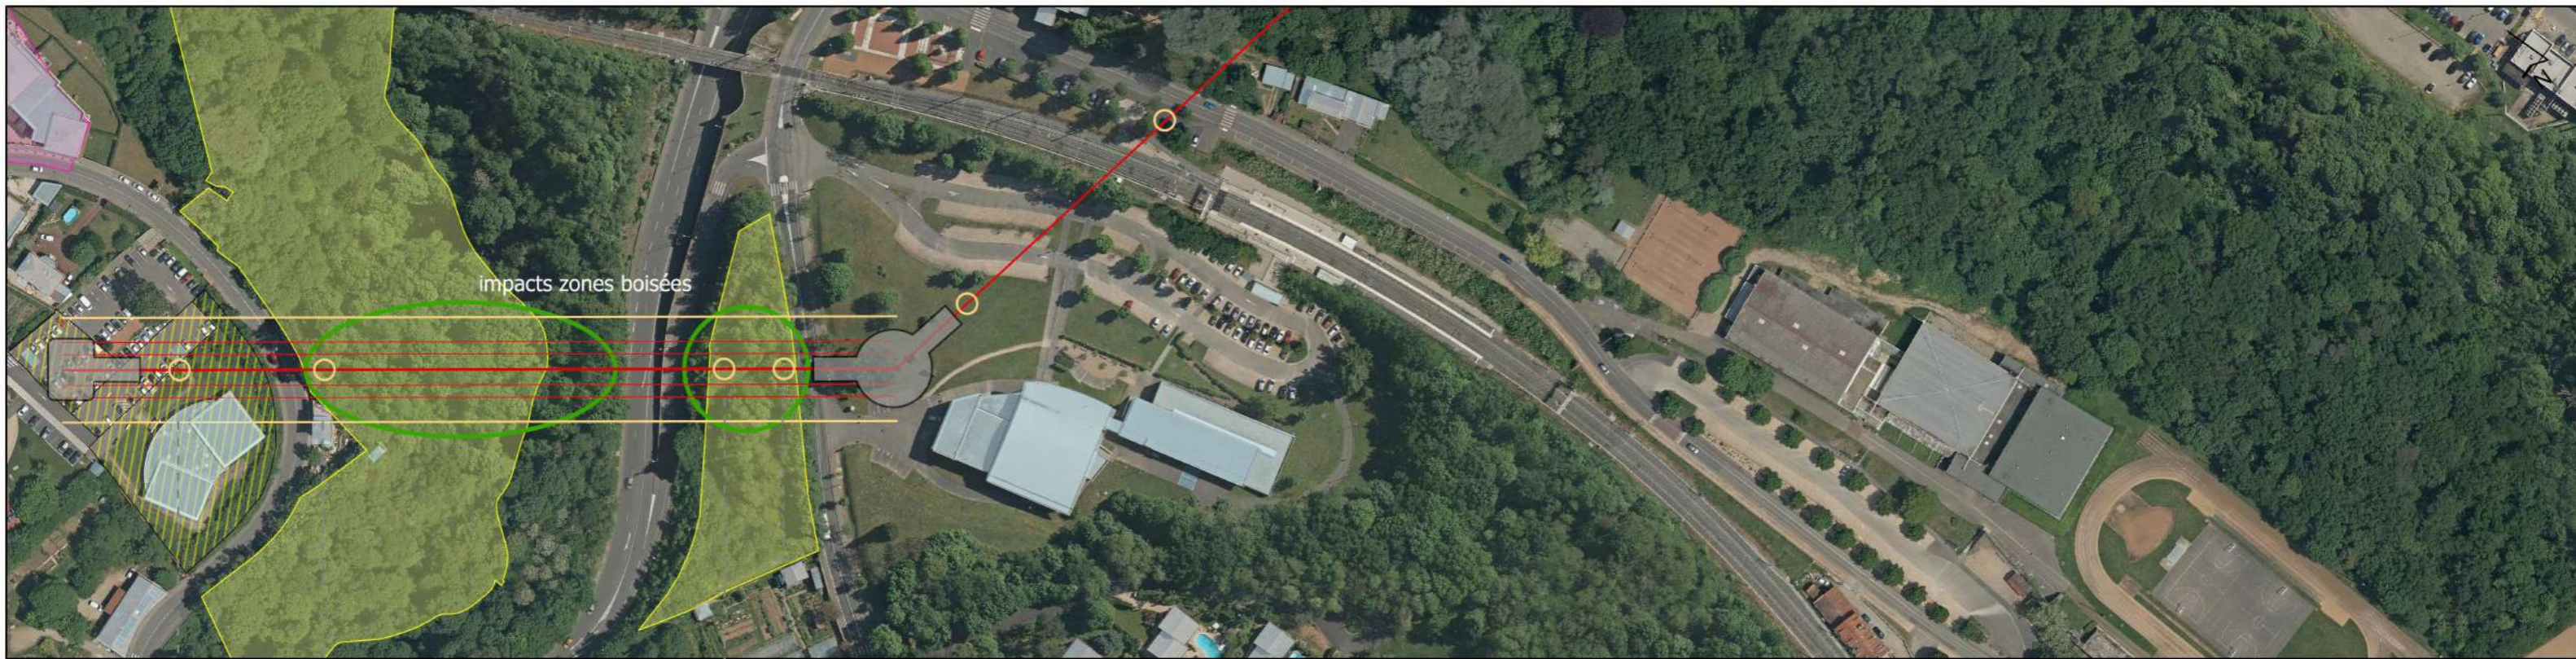


Téléphérique Francheville - Lyon
BOURG - GARE

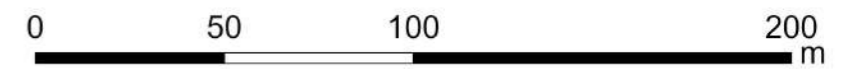


Echelle 1:2000

Format A3

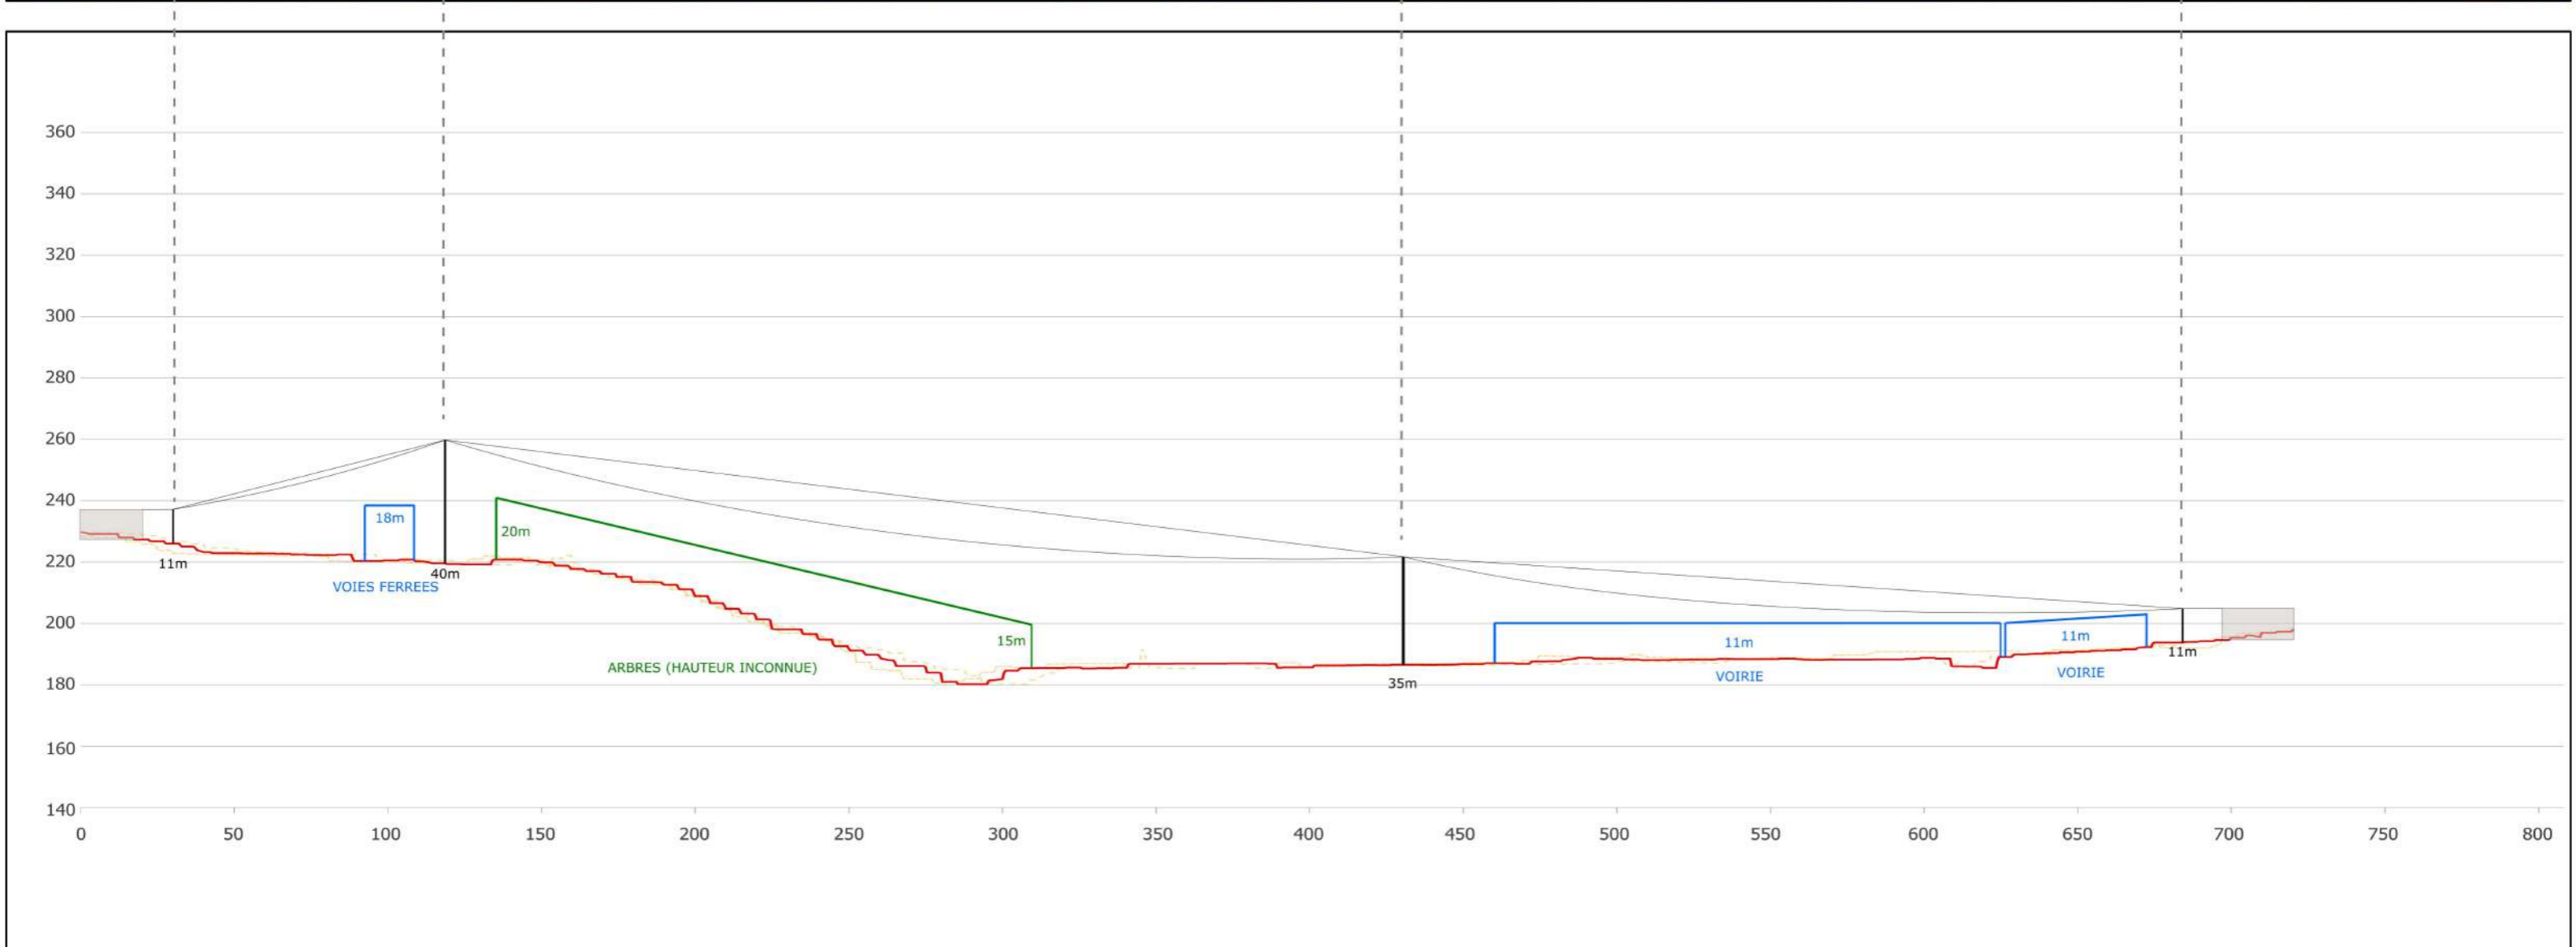
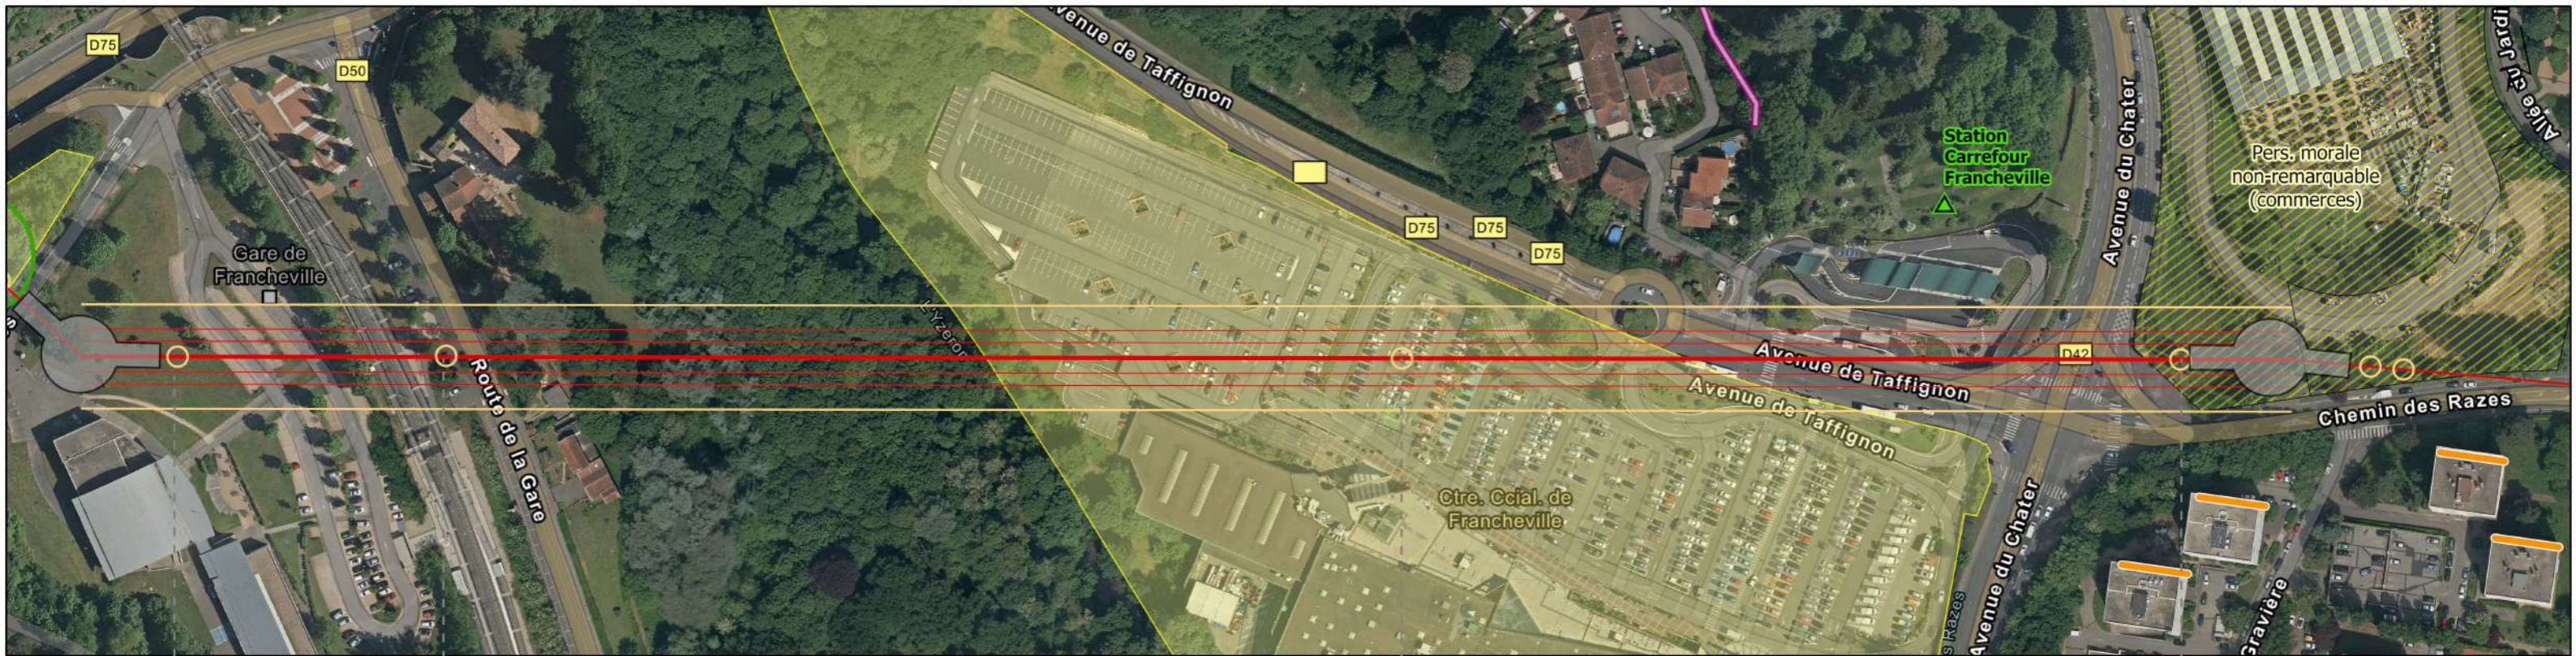


Téléphérique Francheville - Lyon
GARE - GRAVIERE

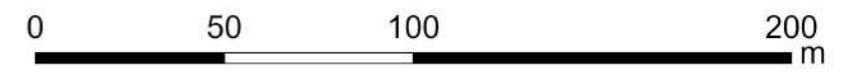


Echelle 1:2000

Format A3

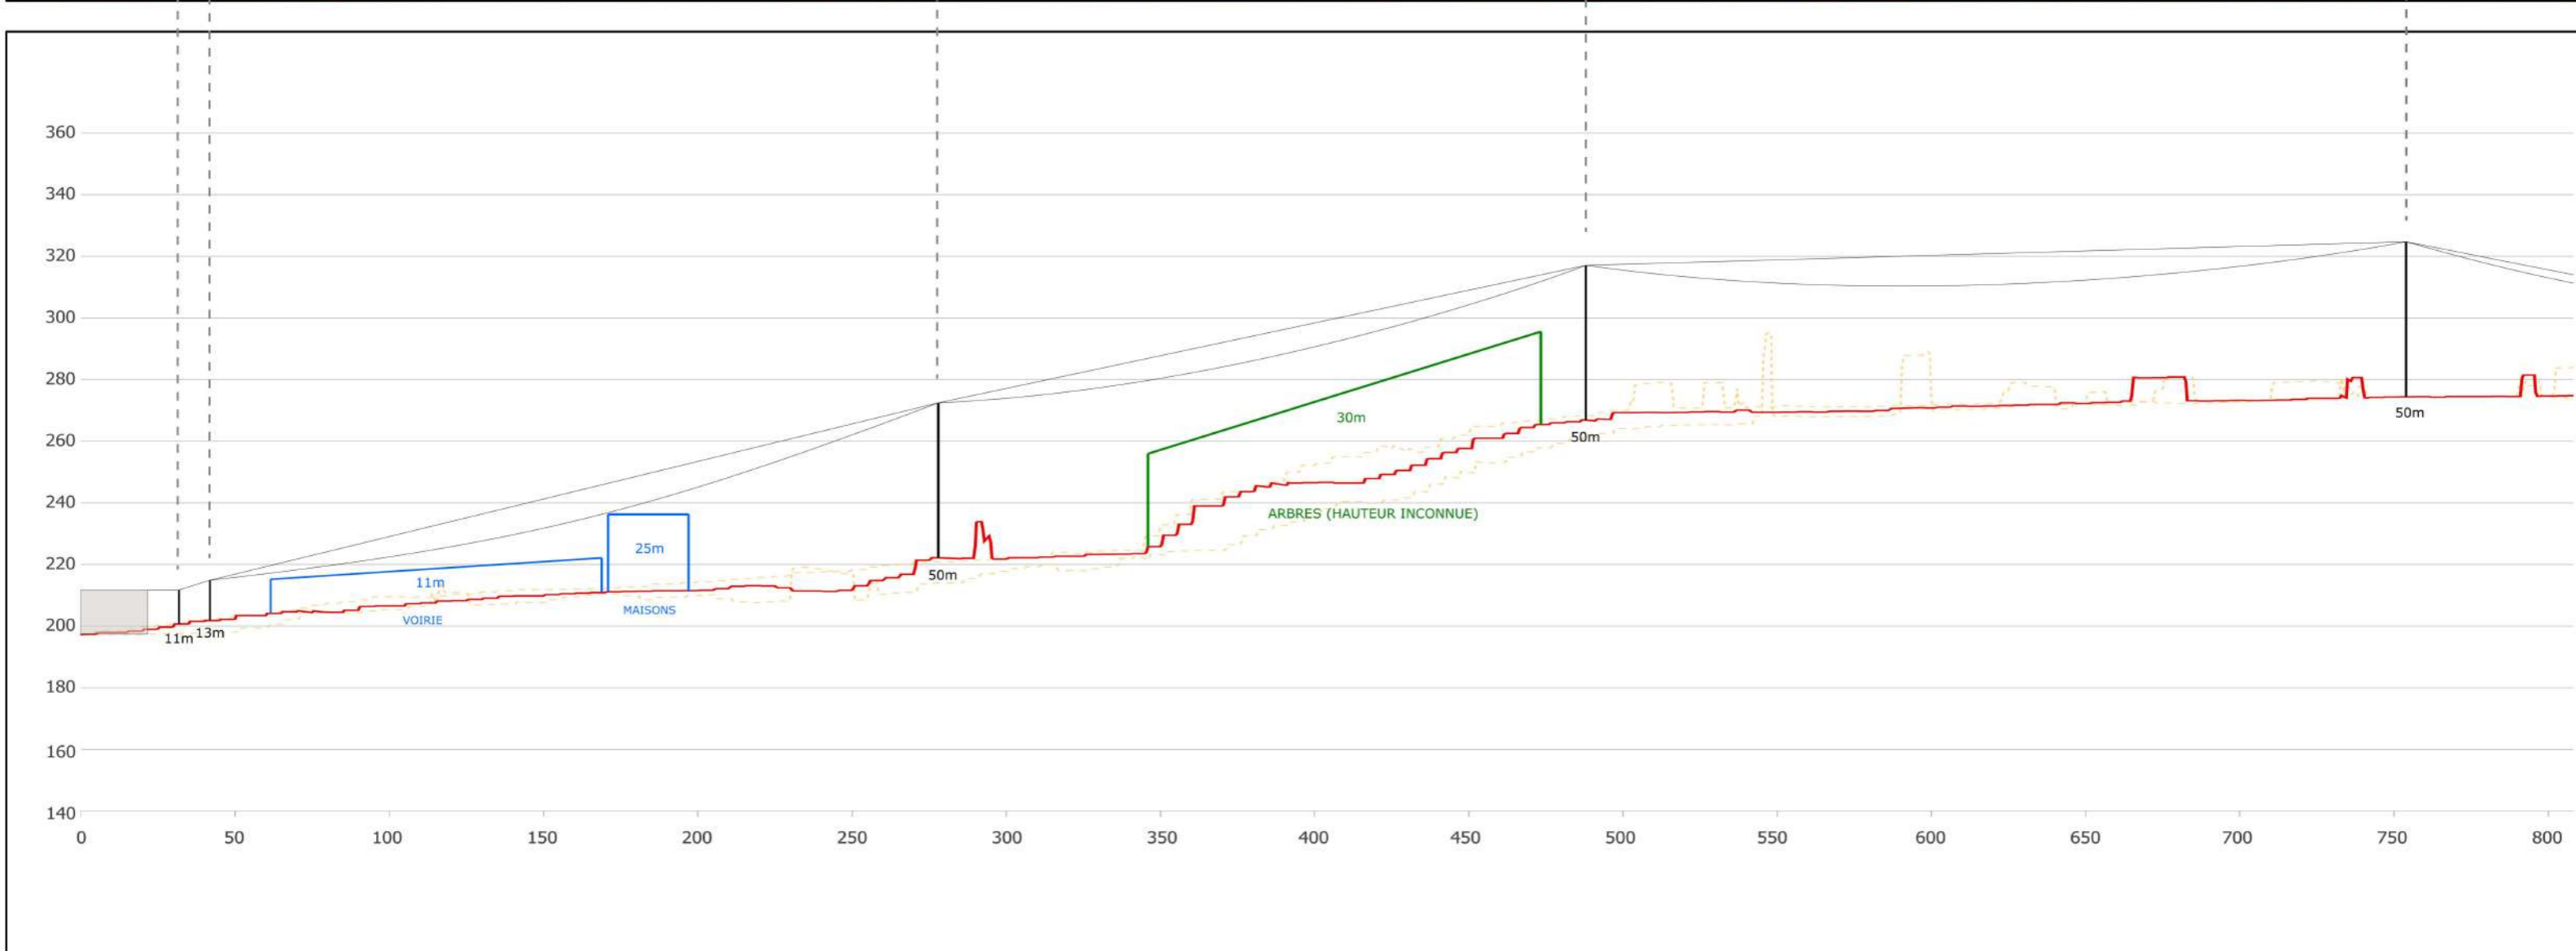
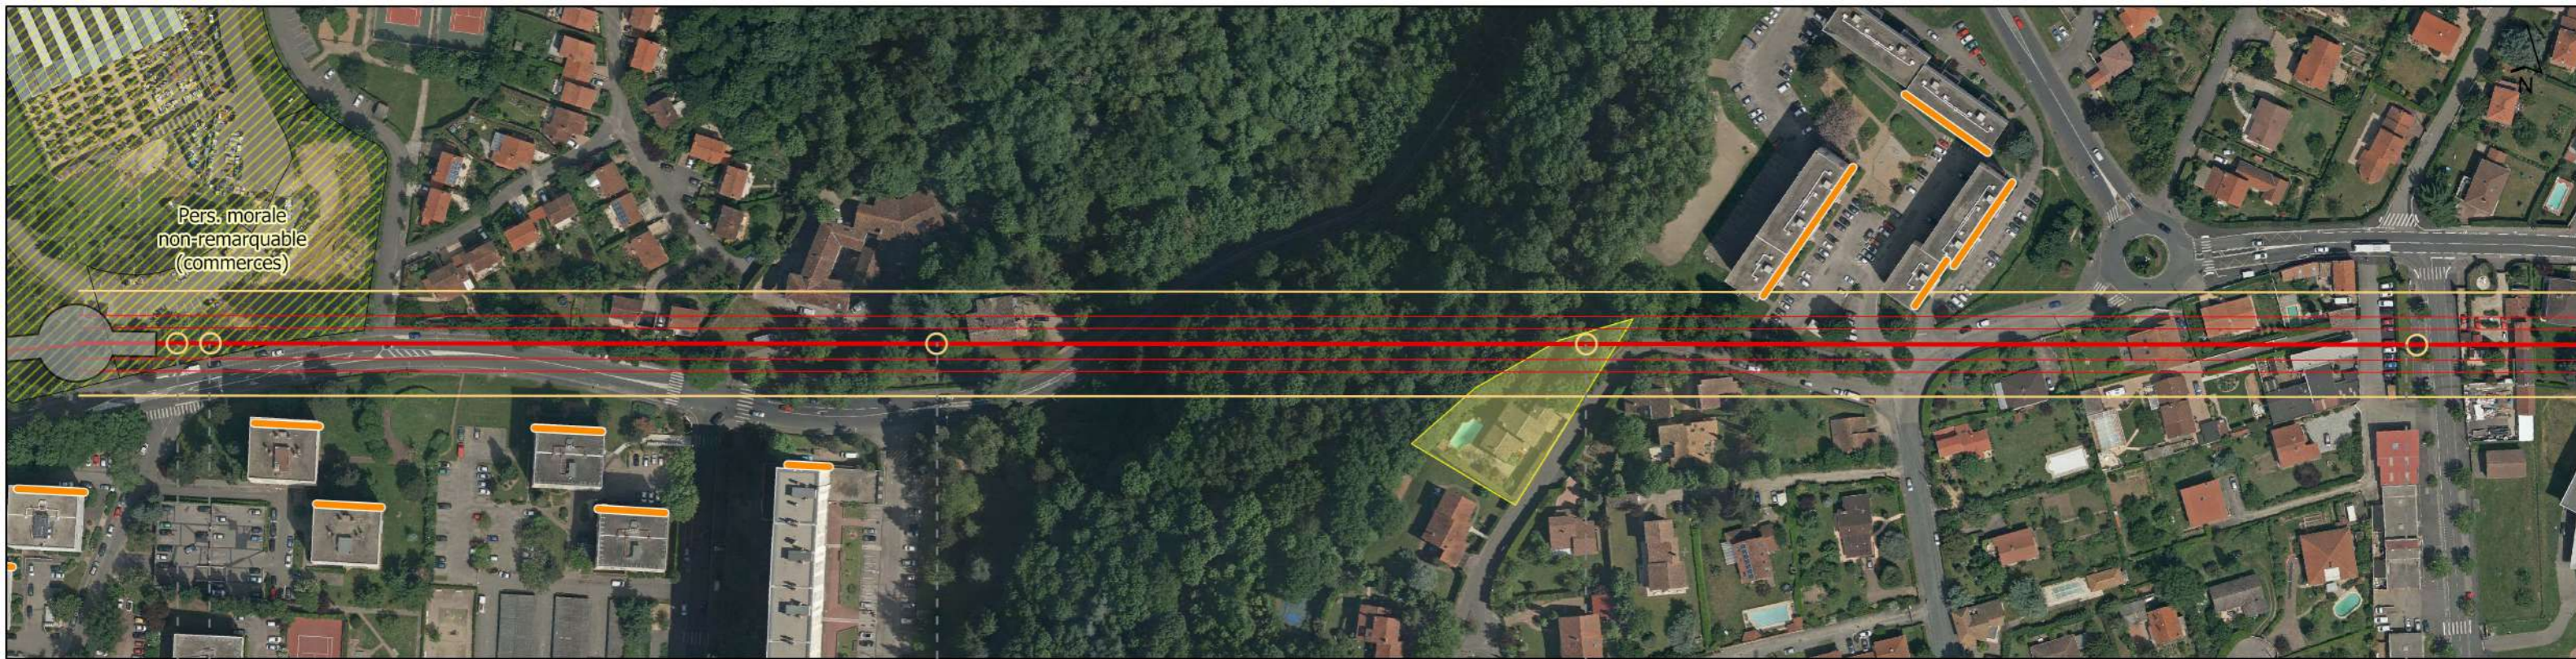


Téléphérique Francheville - Lyon
GRAVIERE - PLAN DU LOUP

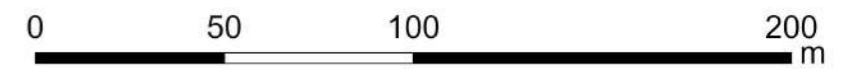

Echelle 1:2000


Format A3

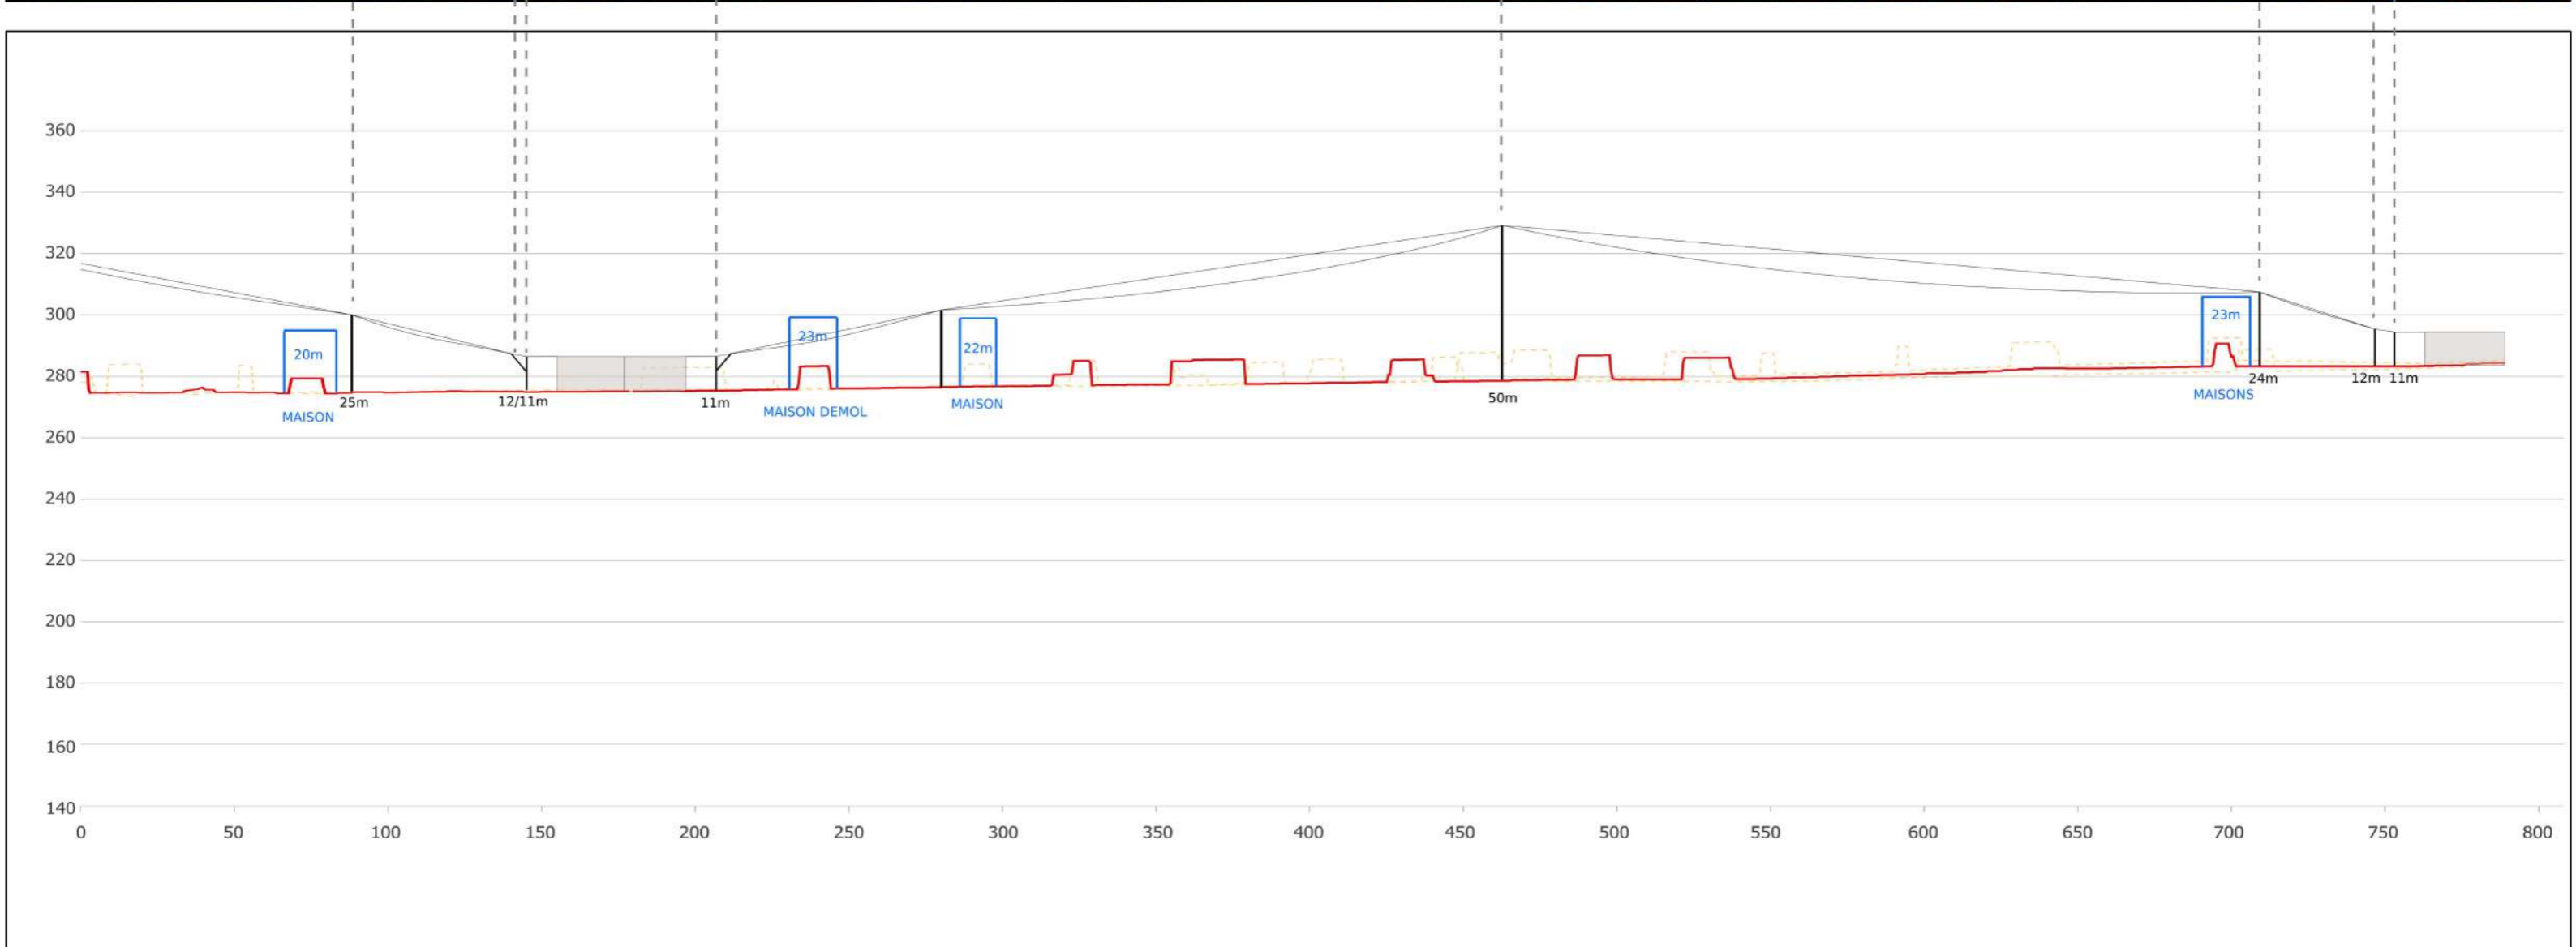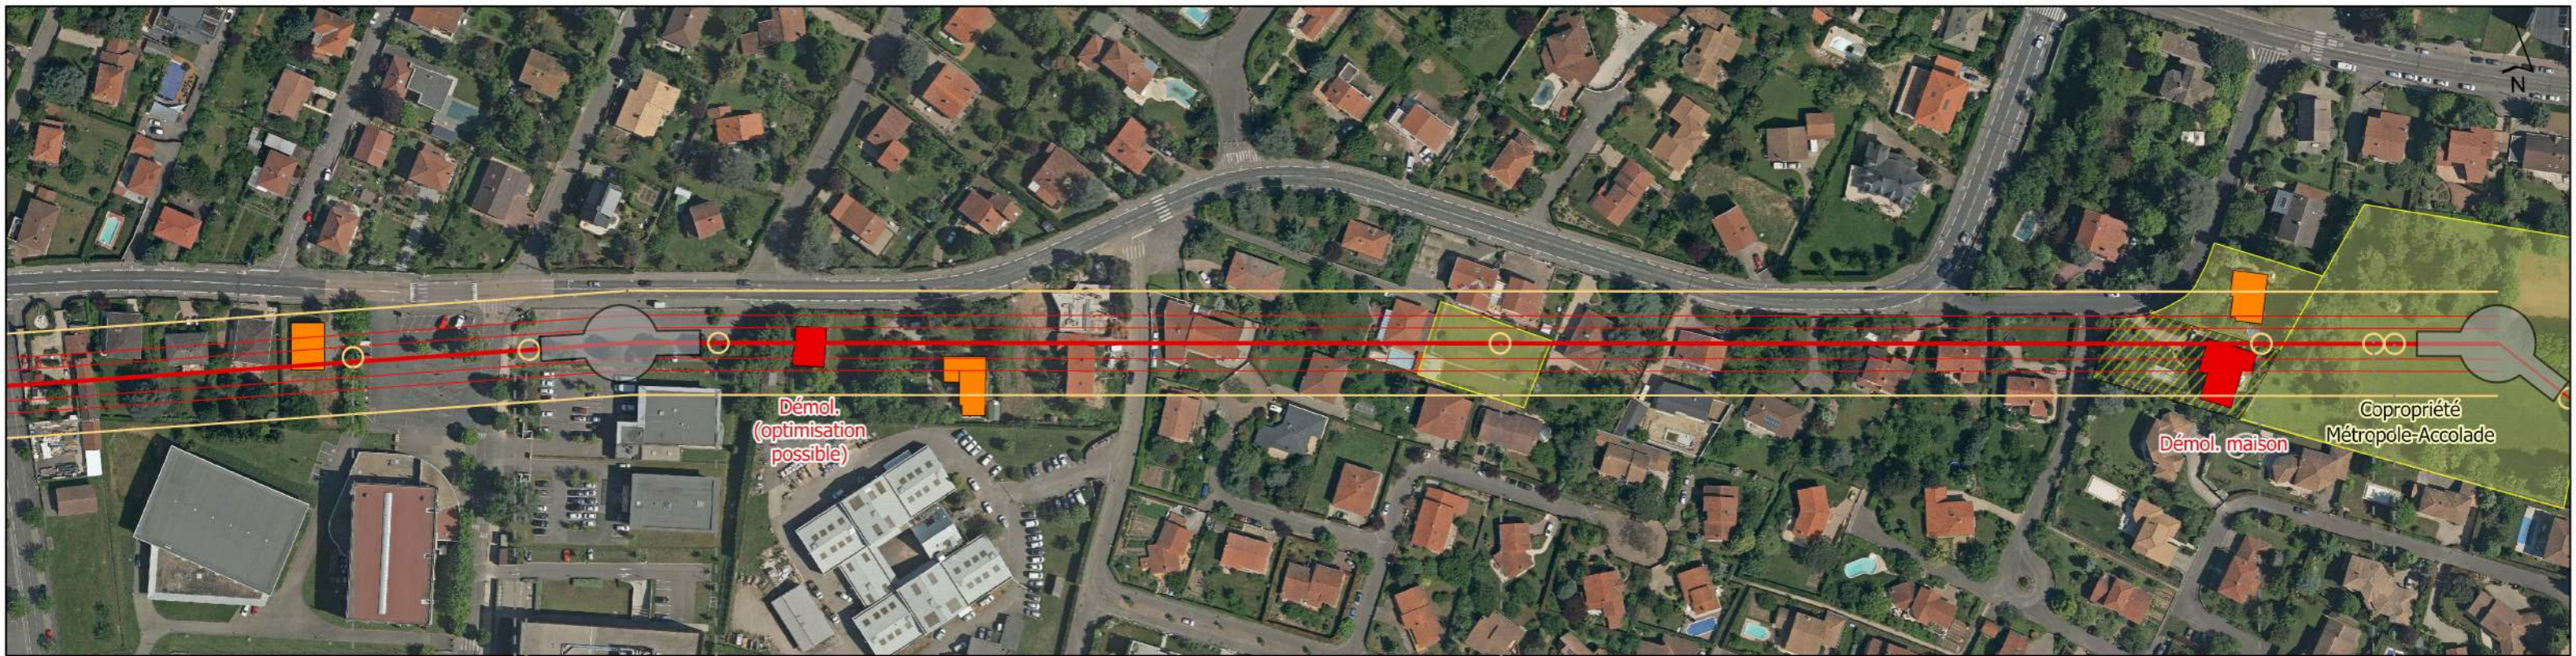

SYTRAL



egis

Téléphérique Francheville - Lyon
 PLAN DU LOUP - MAIRIE

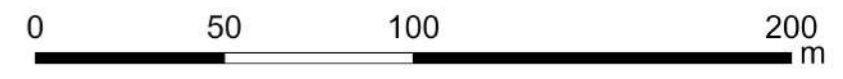


Echelle 1:2000

Format A3

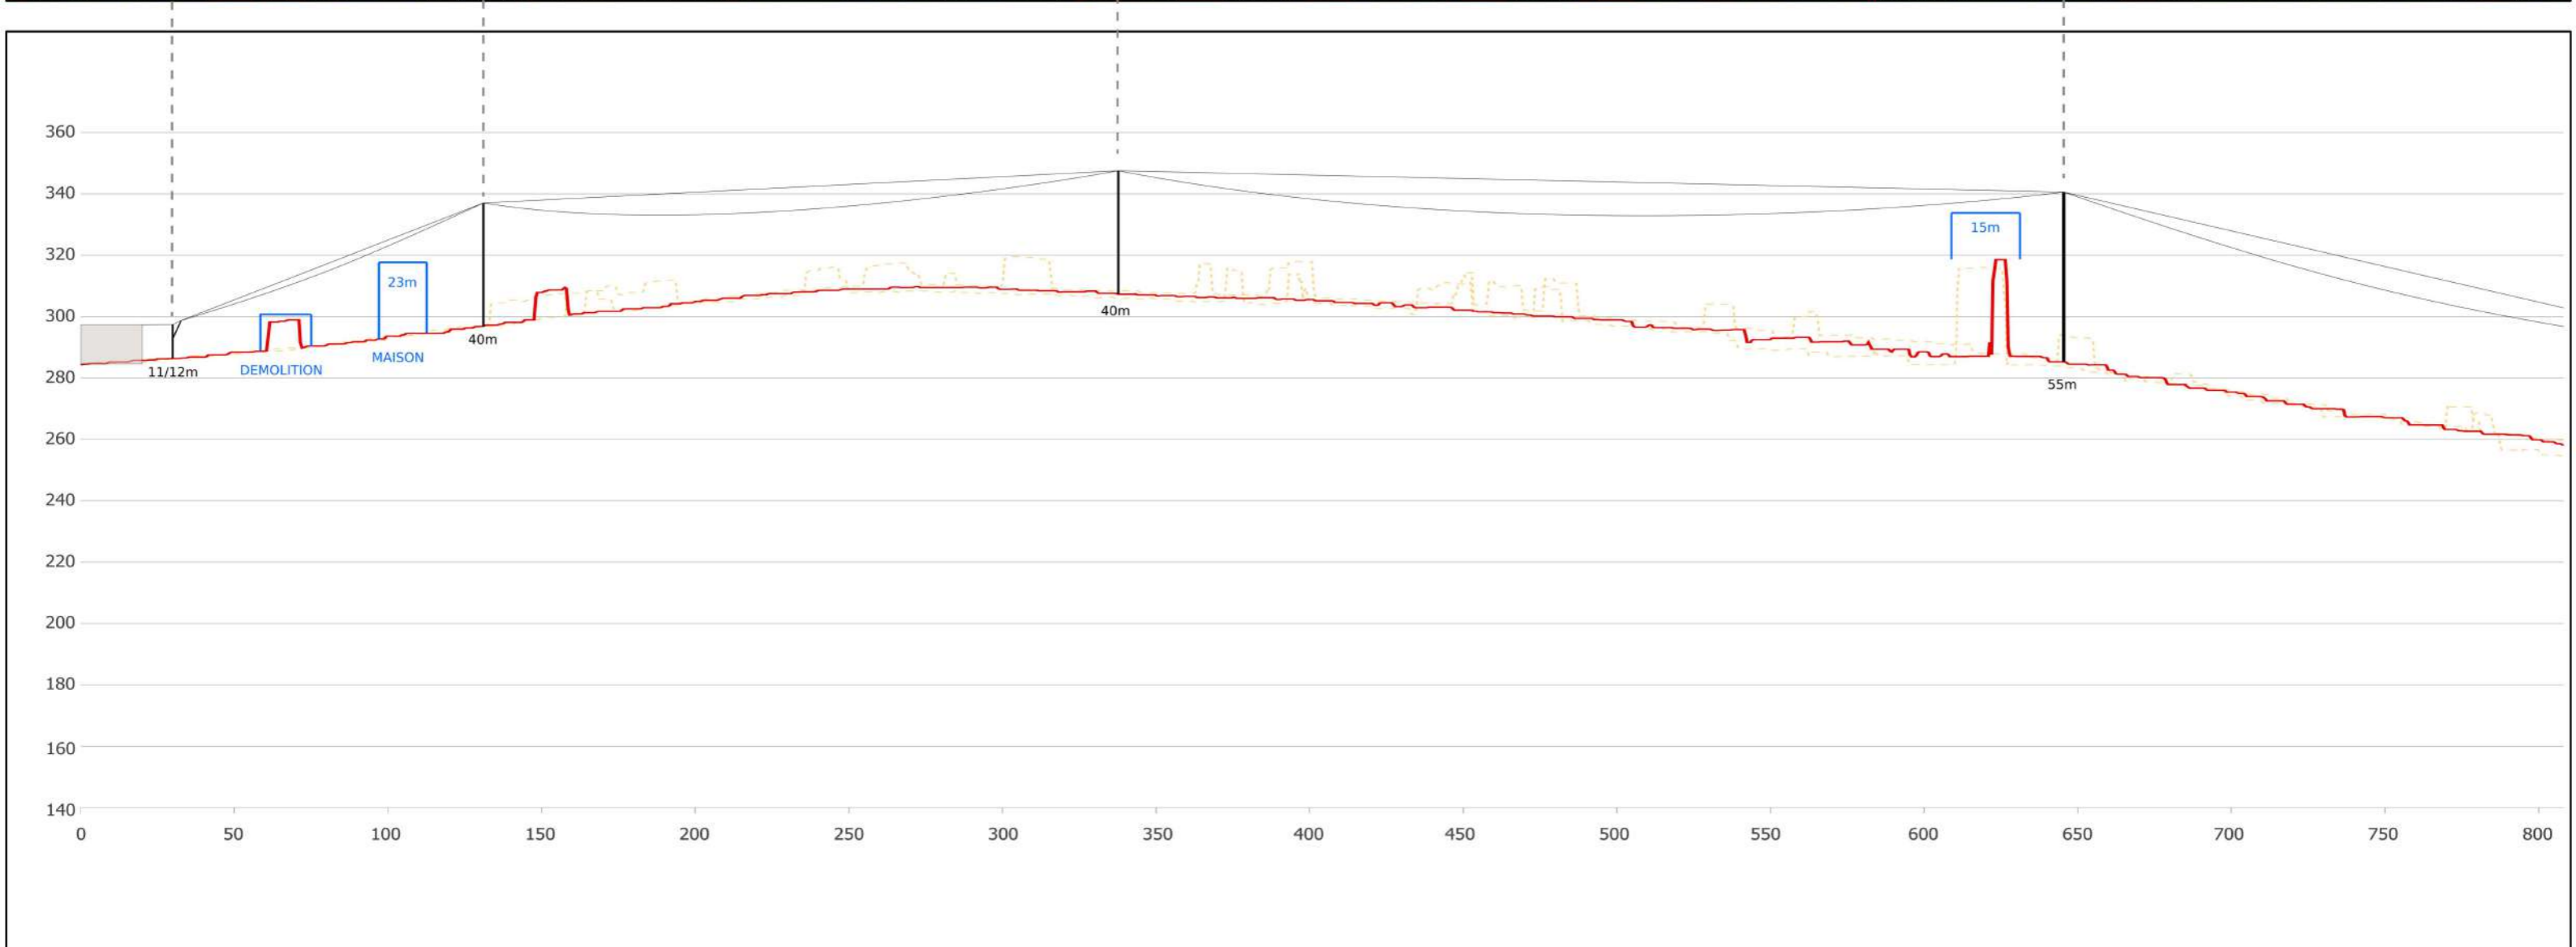
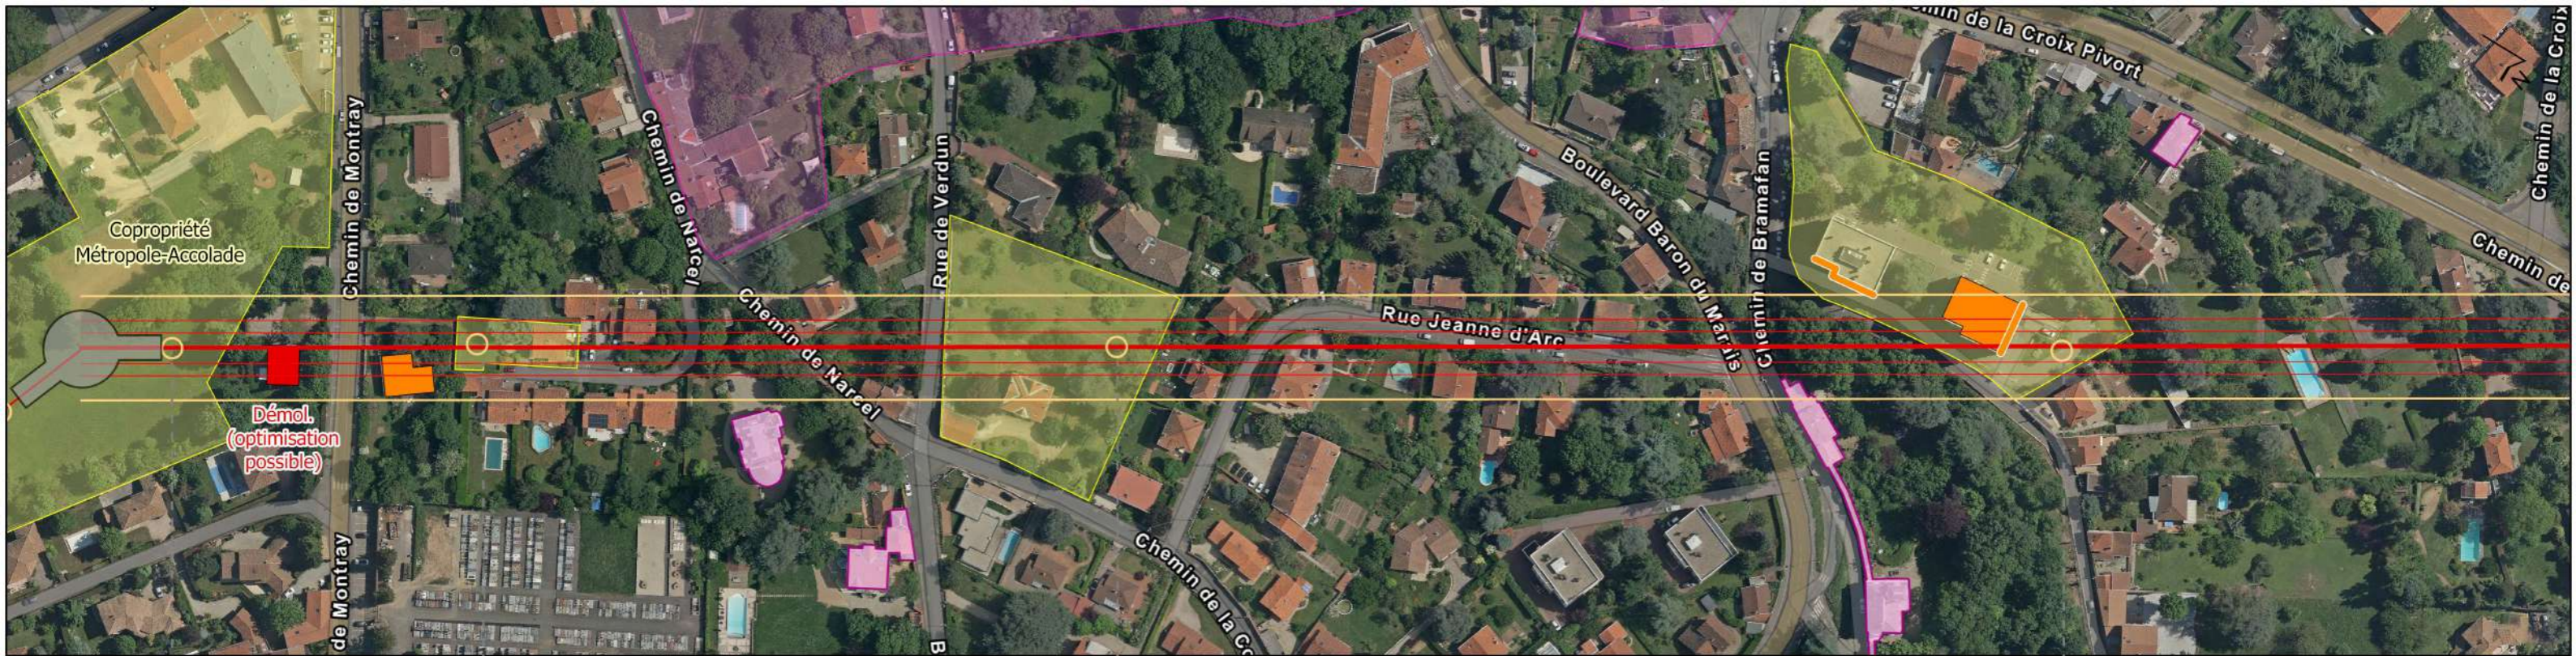


Téléphérique Francheville - Lyon
 MAIRIE - LE ROULE 1

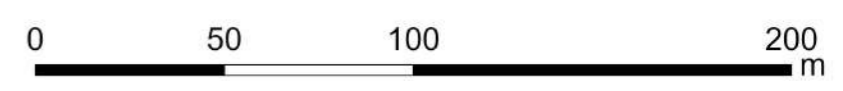

Echelle 1:2000


Format A3

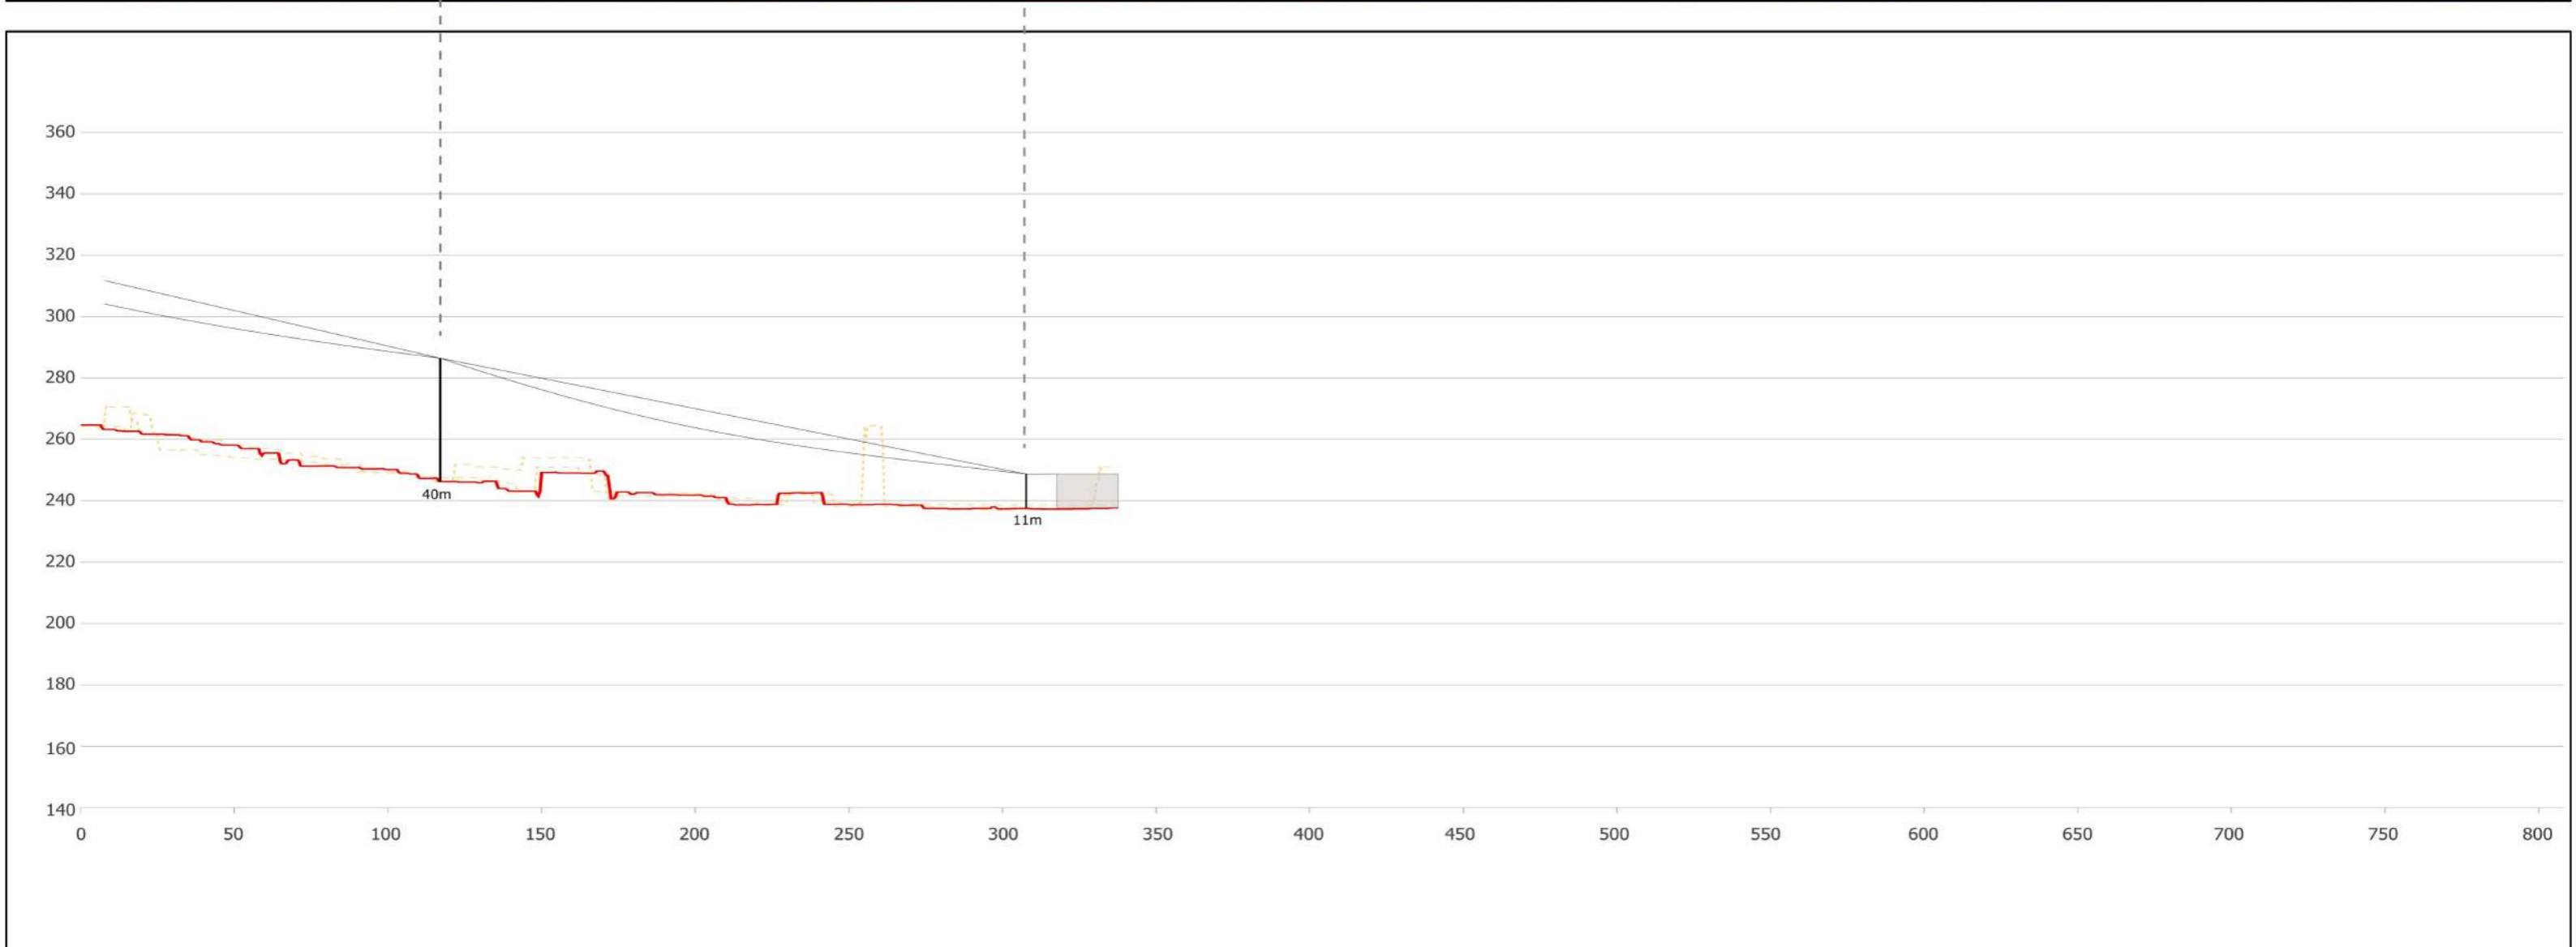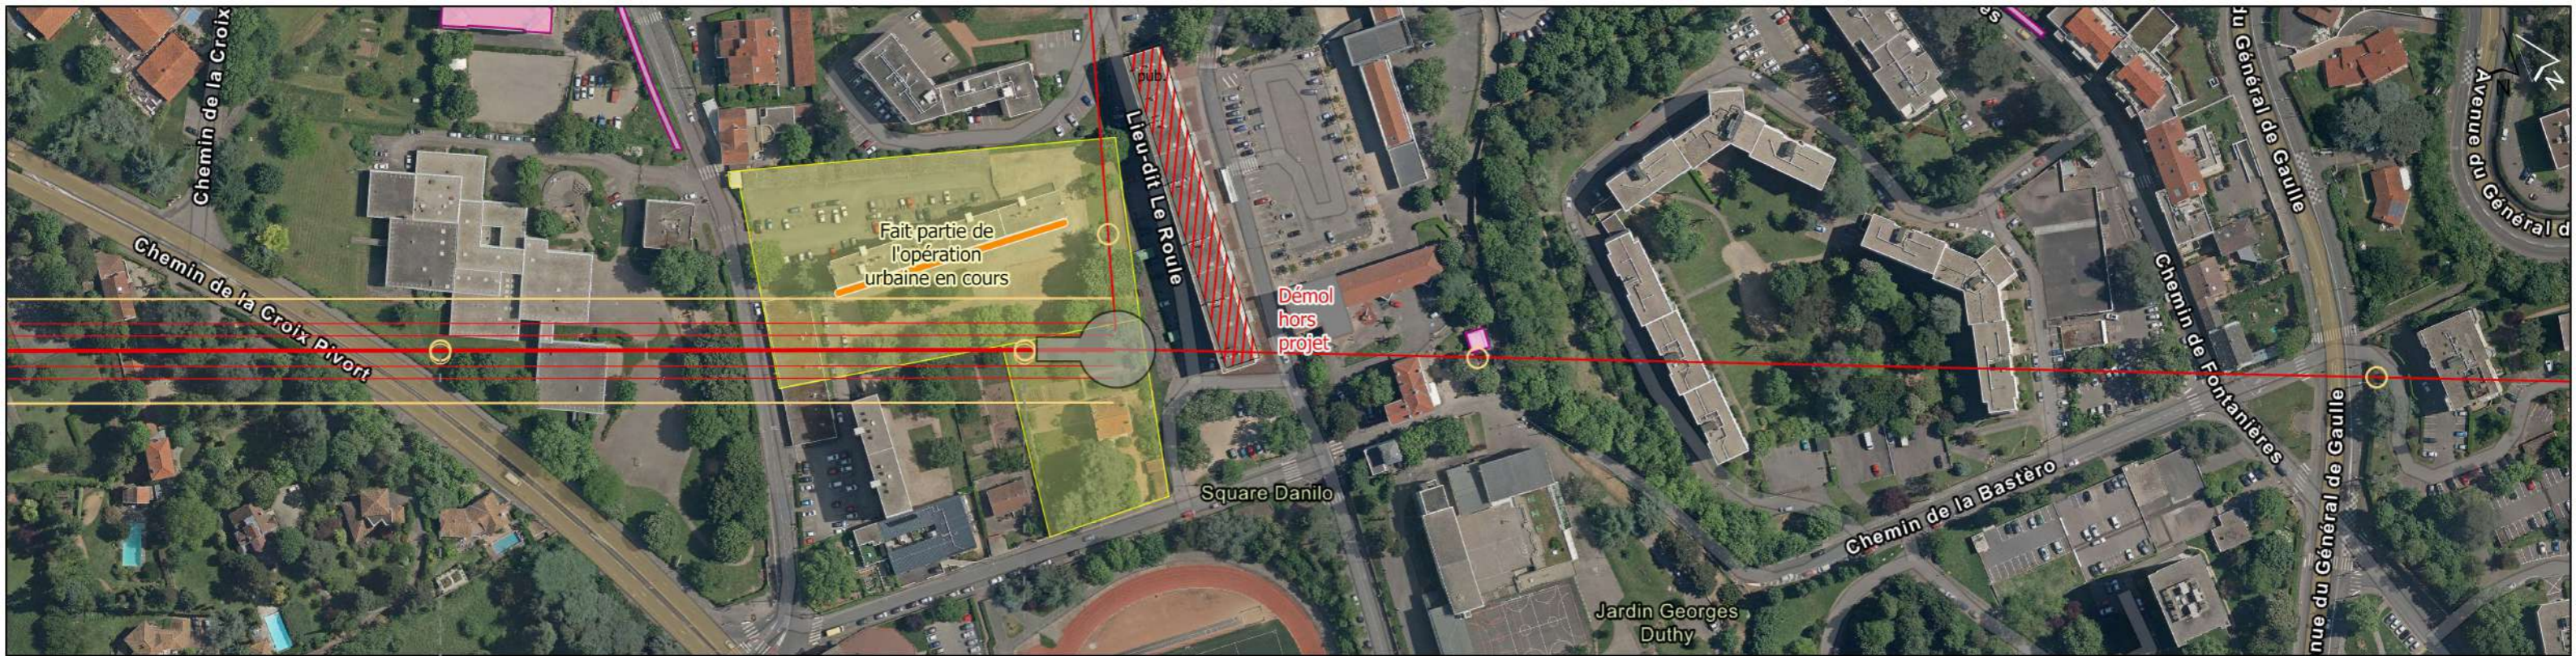

SYTRAL



egis



Téléphérique Francheville - Lyon
 MAIRIE - LE ROULE 2

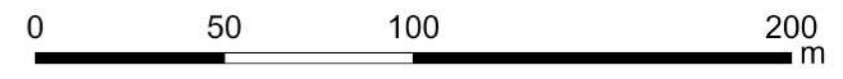


Echelle 1:2000

Format A3

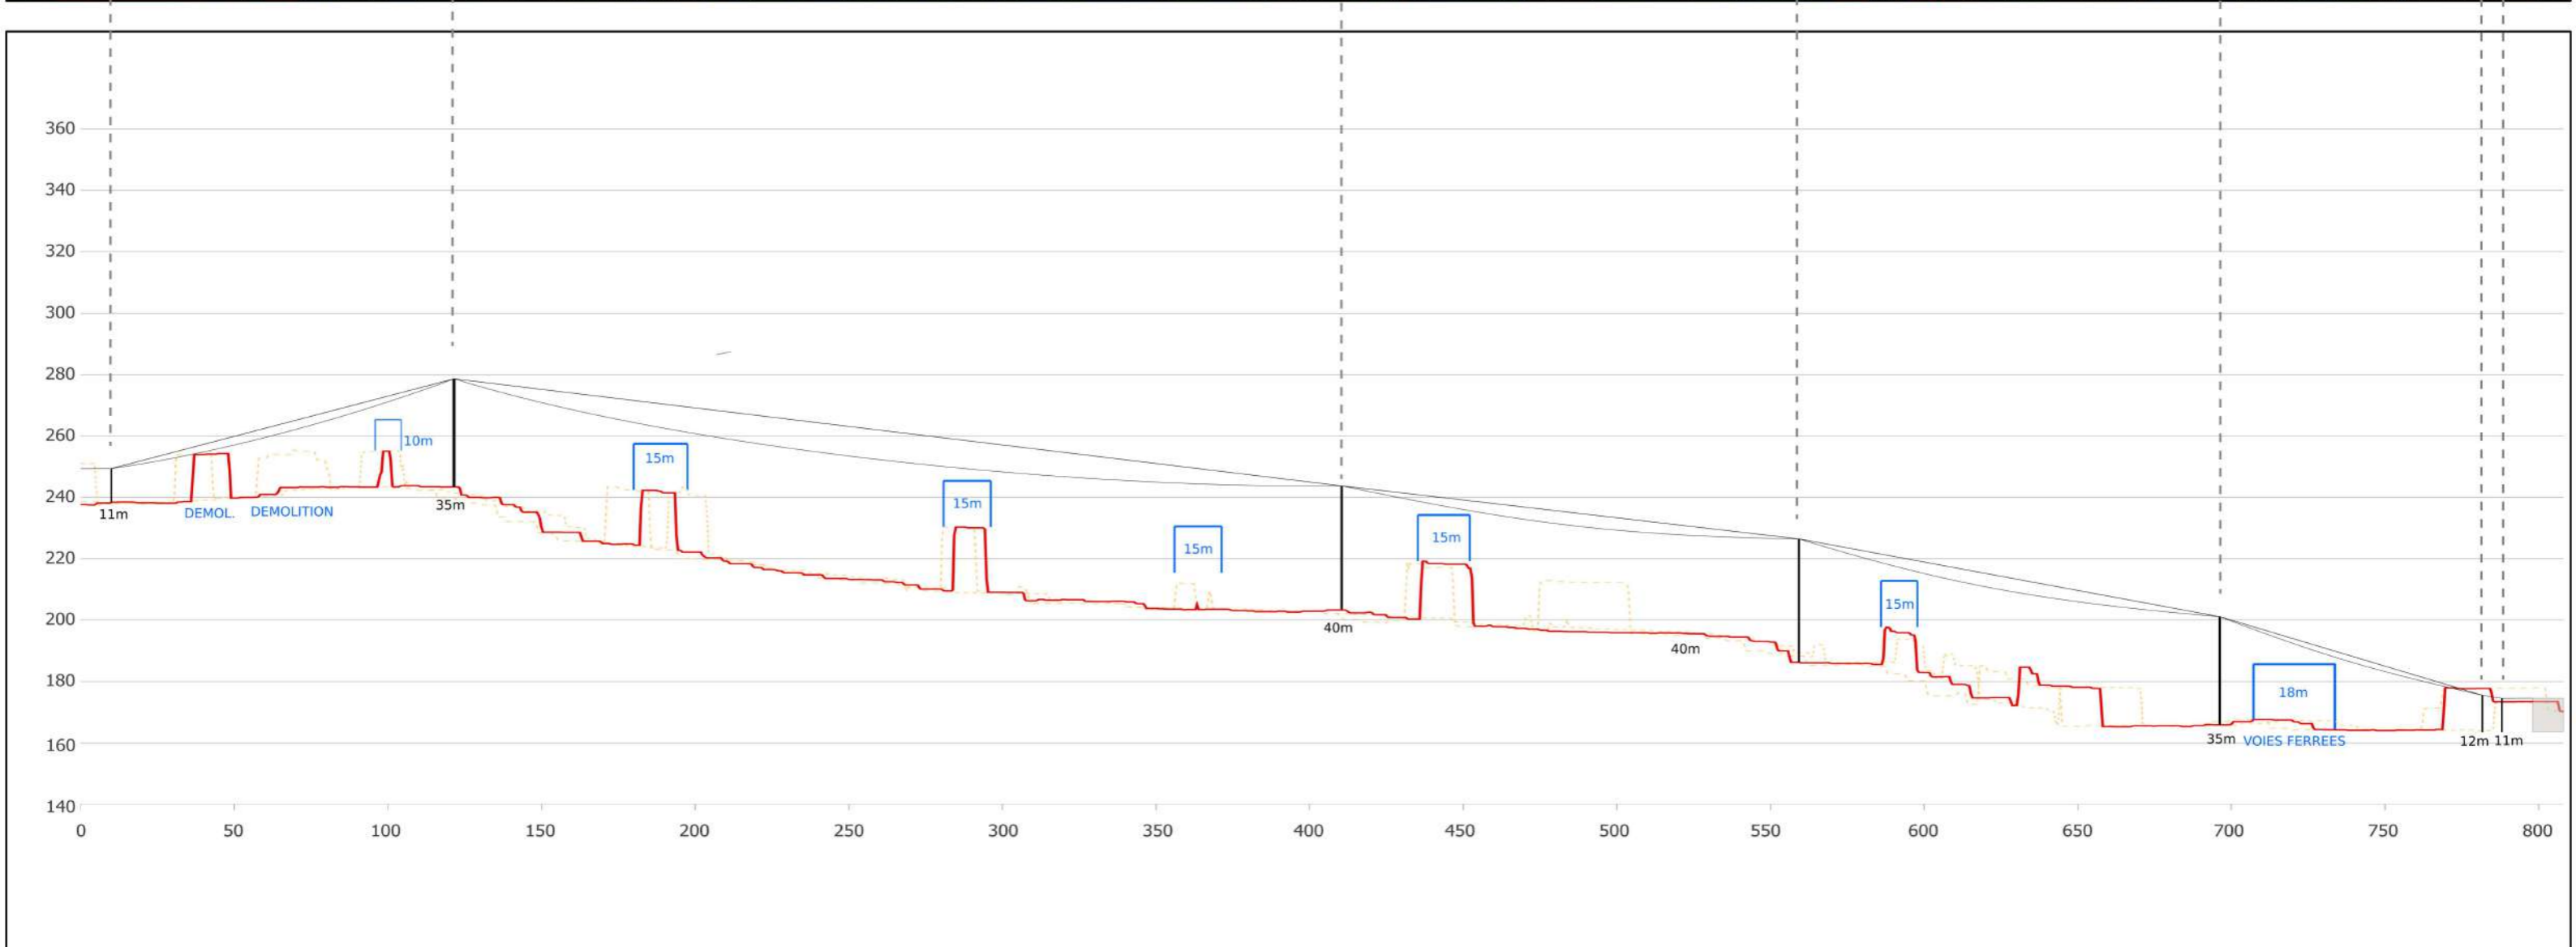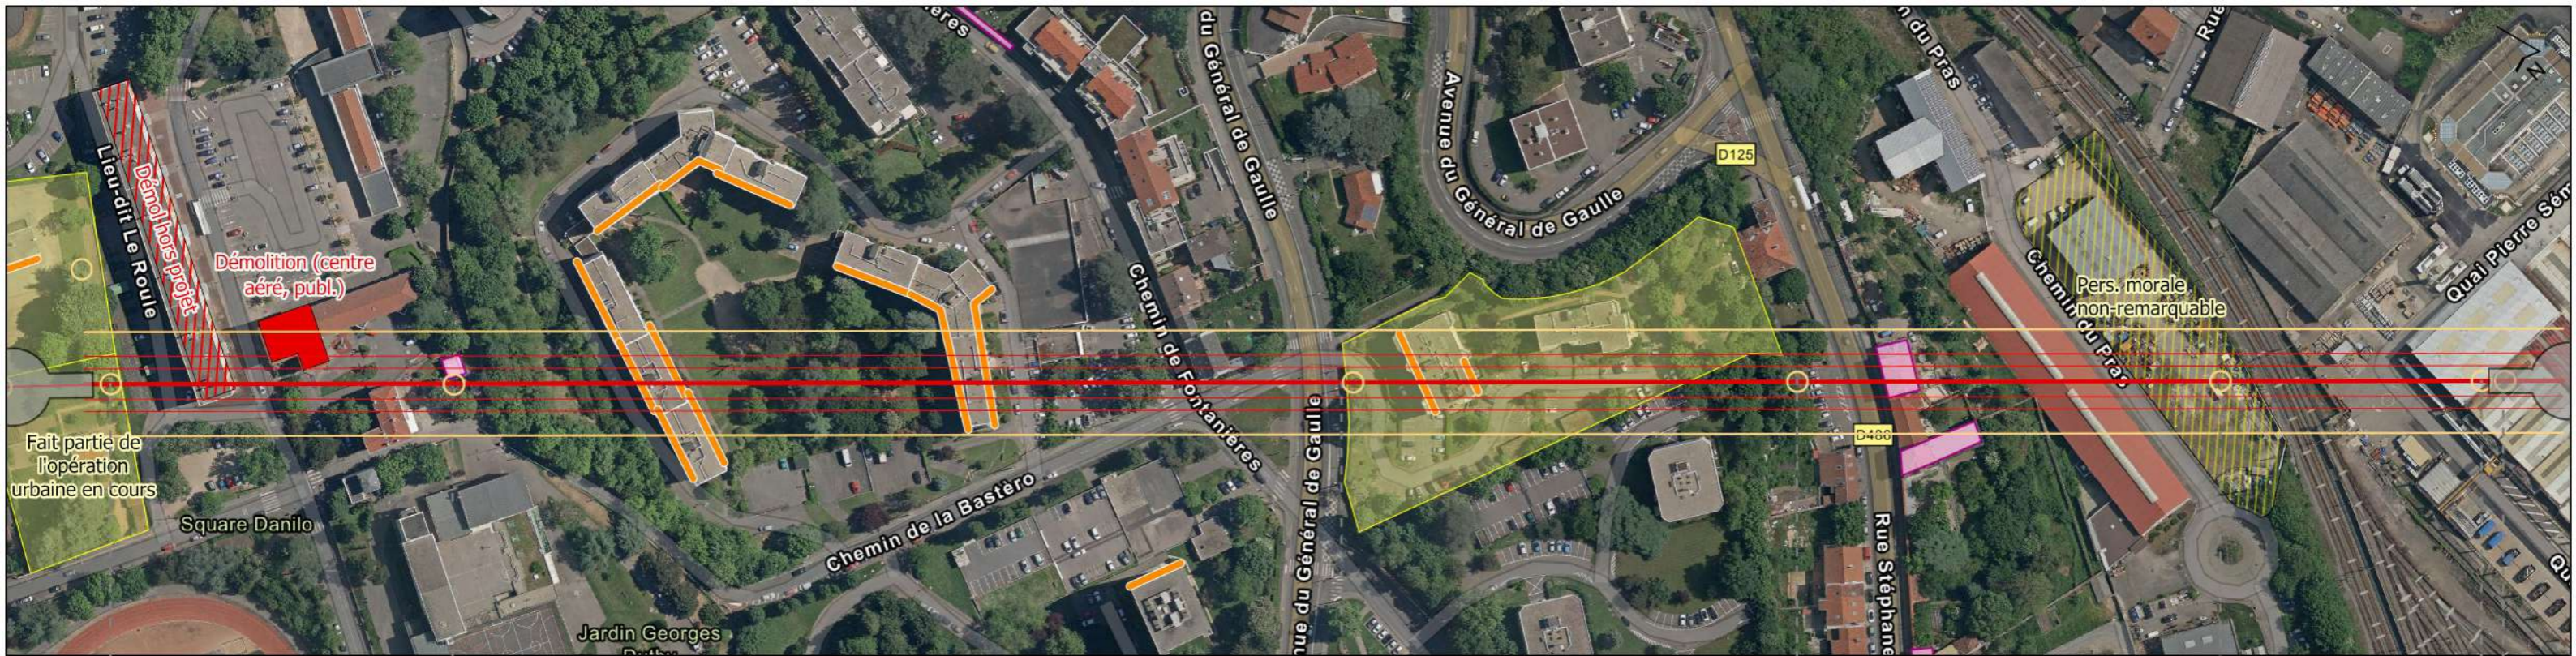

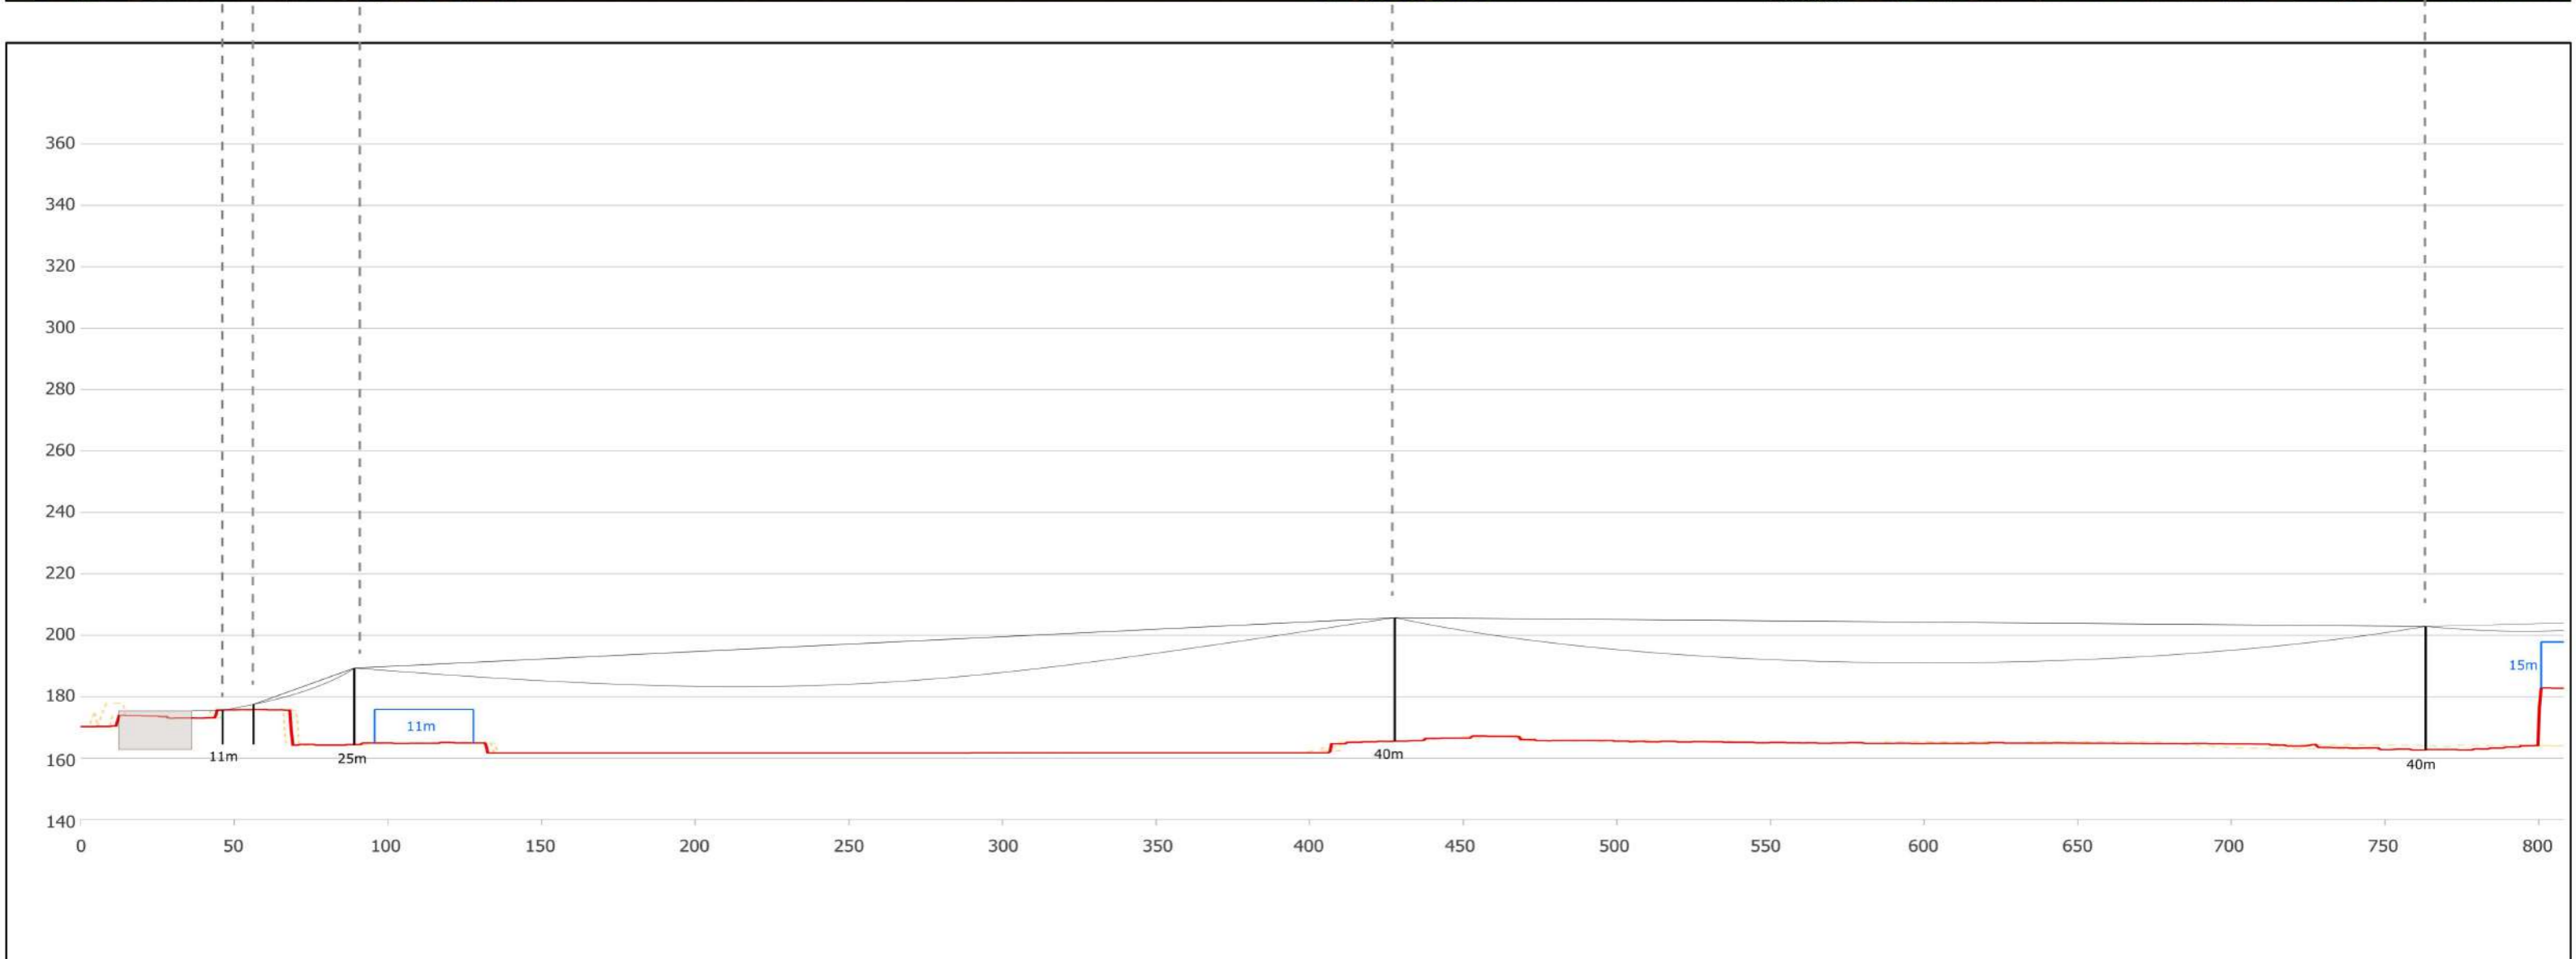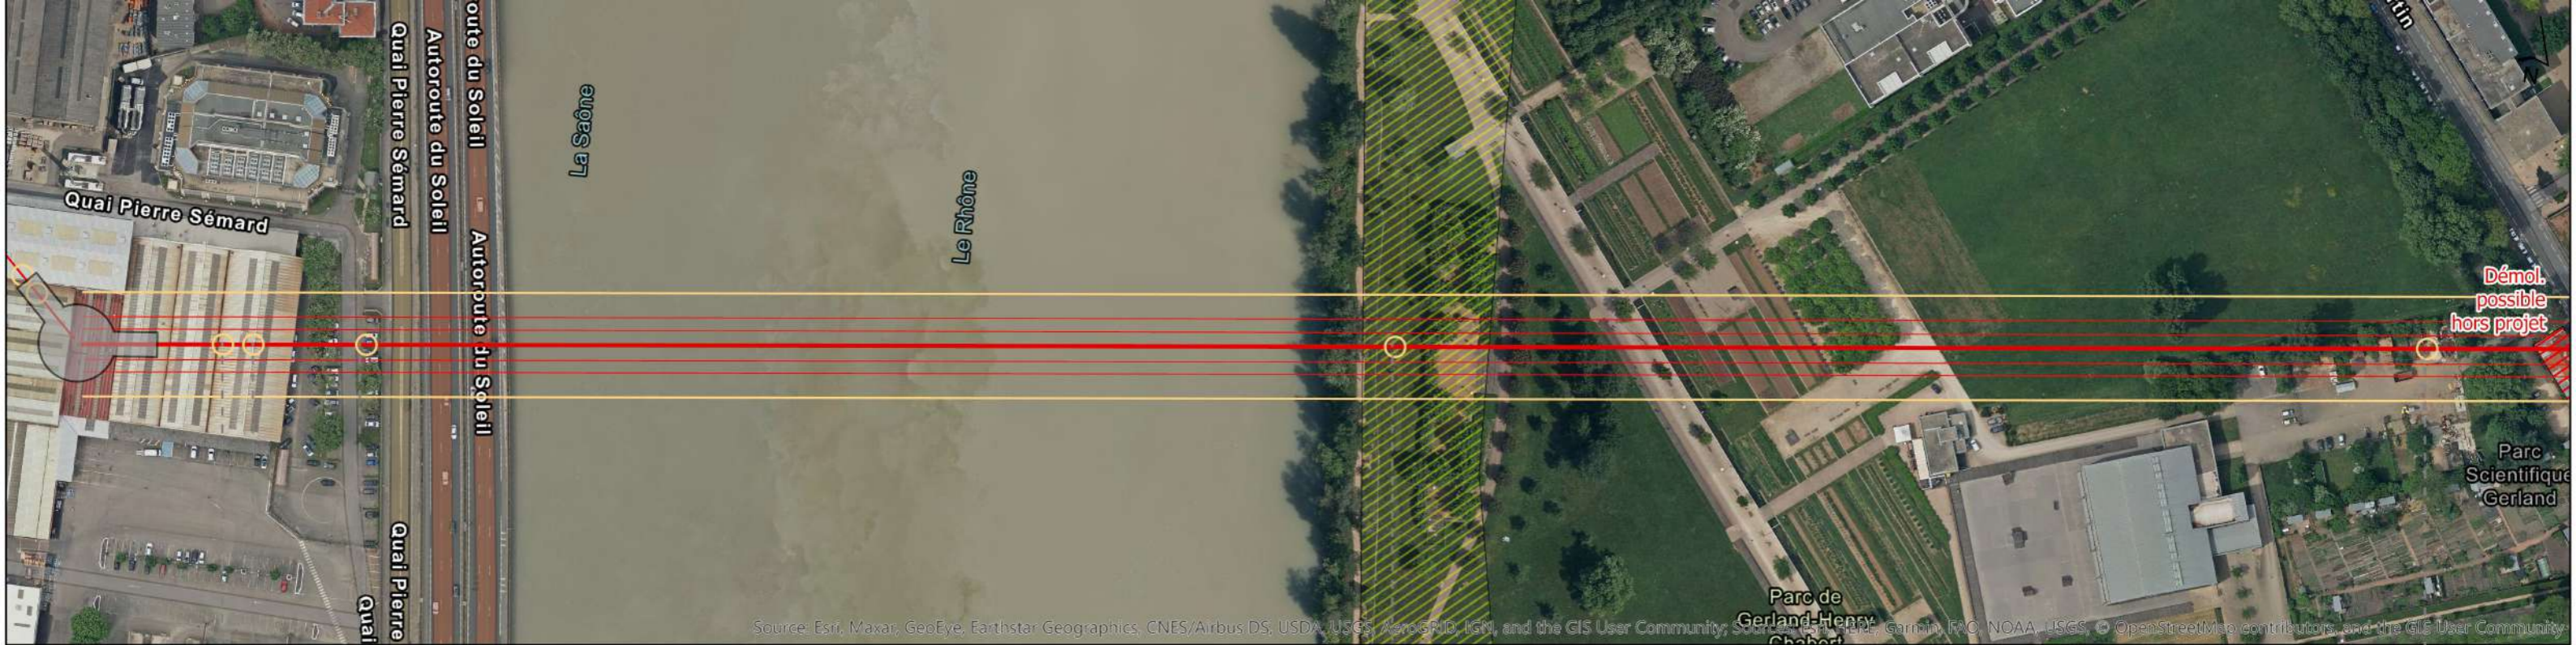


Téléphérique Francheville - Lyon
 TECHNICENTRE - GERLAND 1

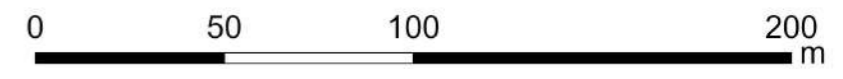


Echelle 1:2000

Format A3

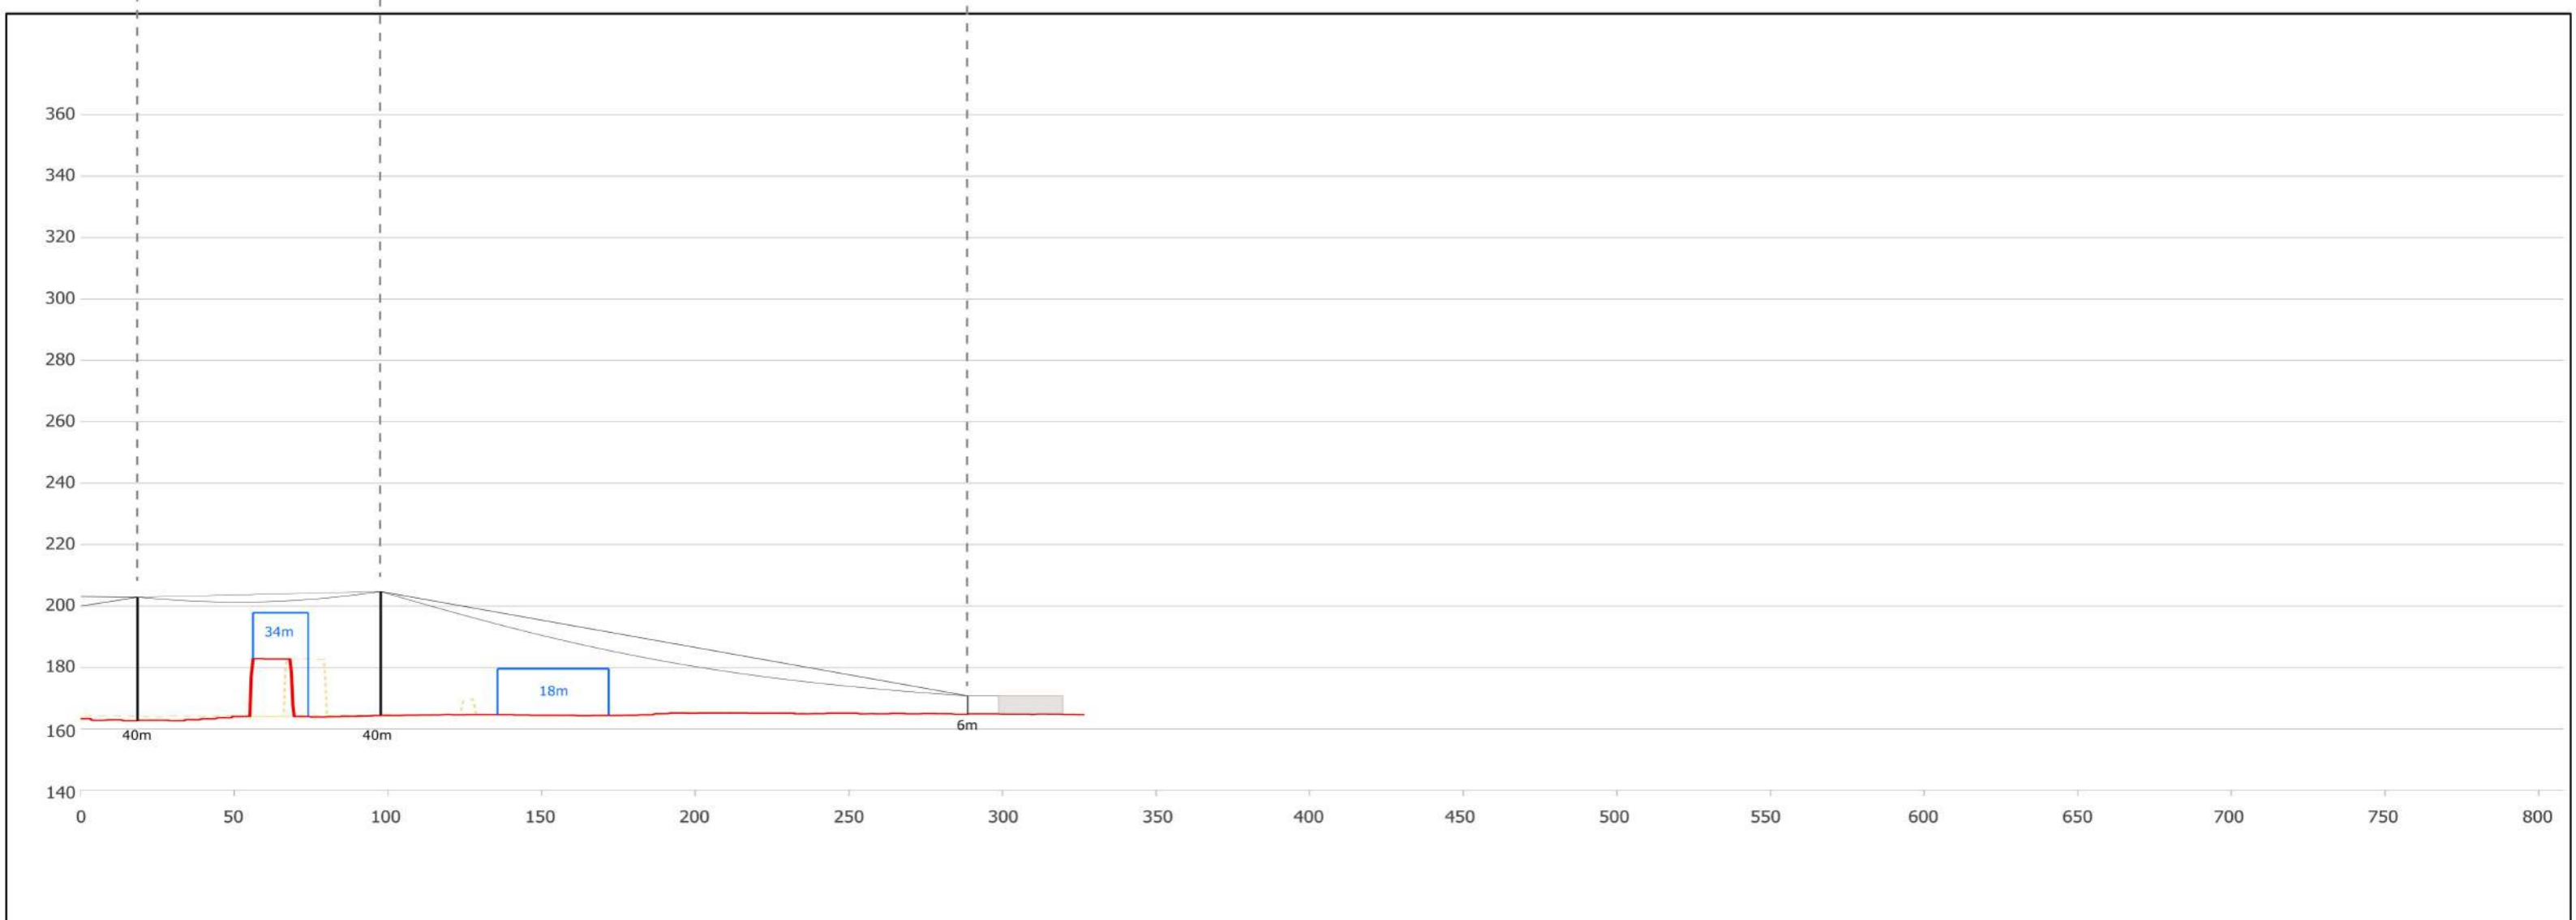

Téléphérique Francheville - Lyon
 TECHNICENTRE - GERLAND 2

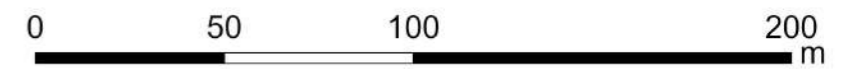

Echelle 1:2000

Format A3

