
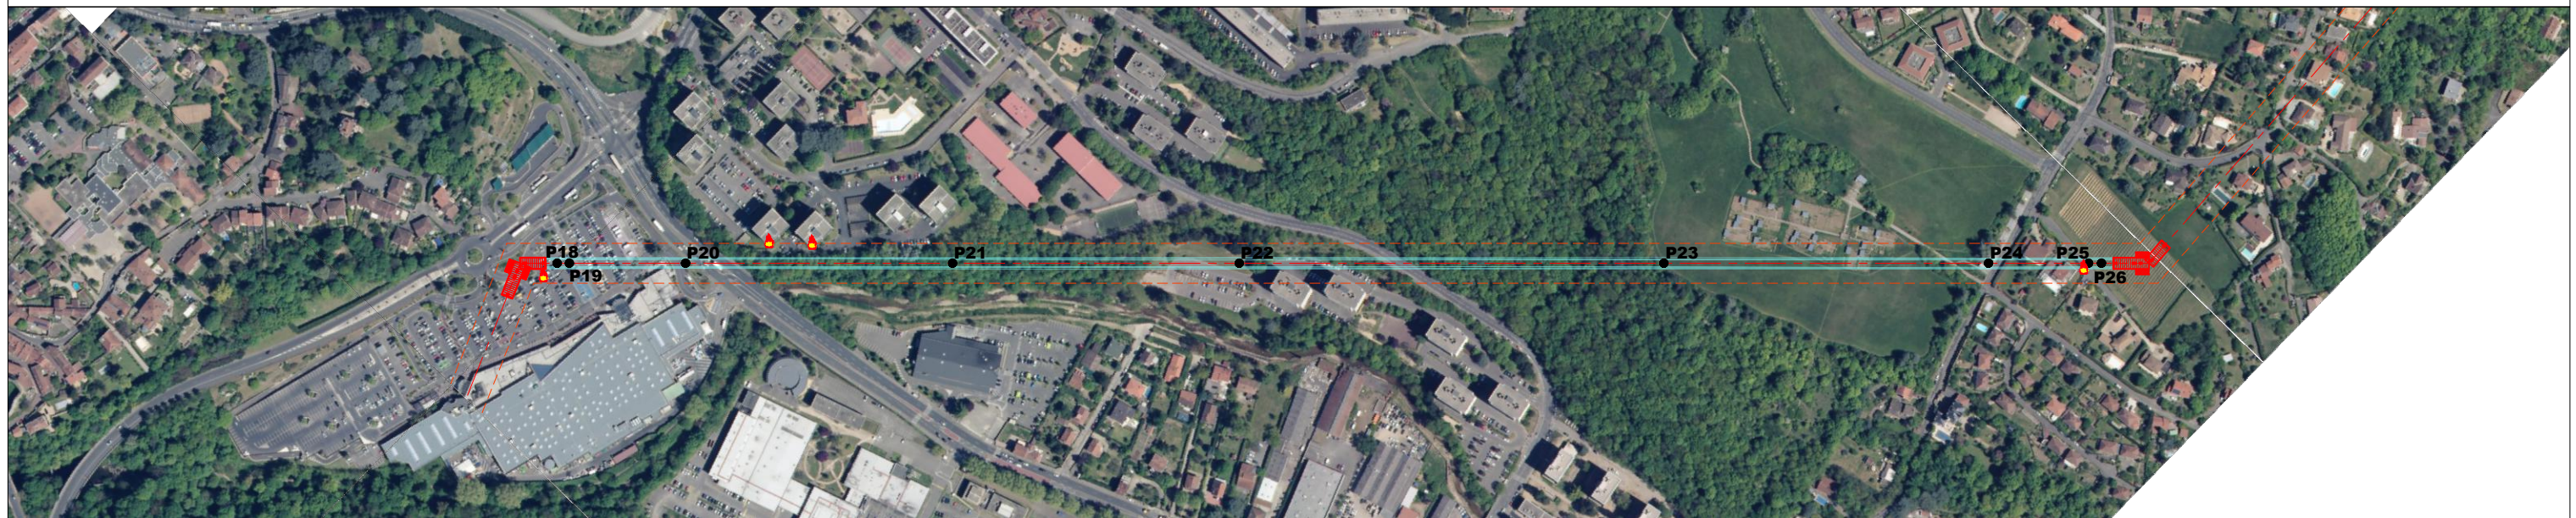



**TELEPHERIQUE ENTRE FRANCHEVILLE ET LYON - ETUDE DE FAISABILITE**

FUSEAU DE CHATELARD A STADE DE GERLAND


PROFIL EN LONG - Tronçon n°3 - Taffignon à Montray

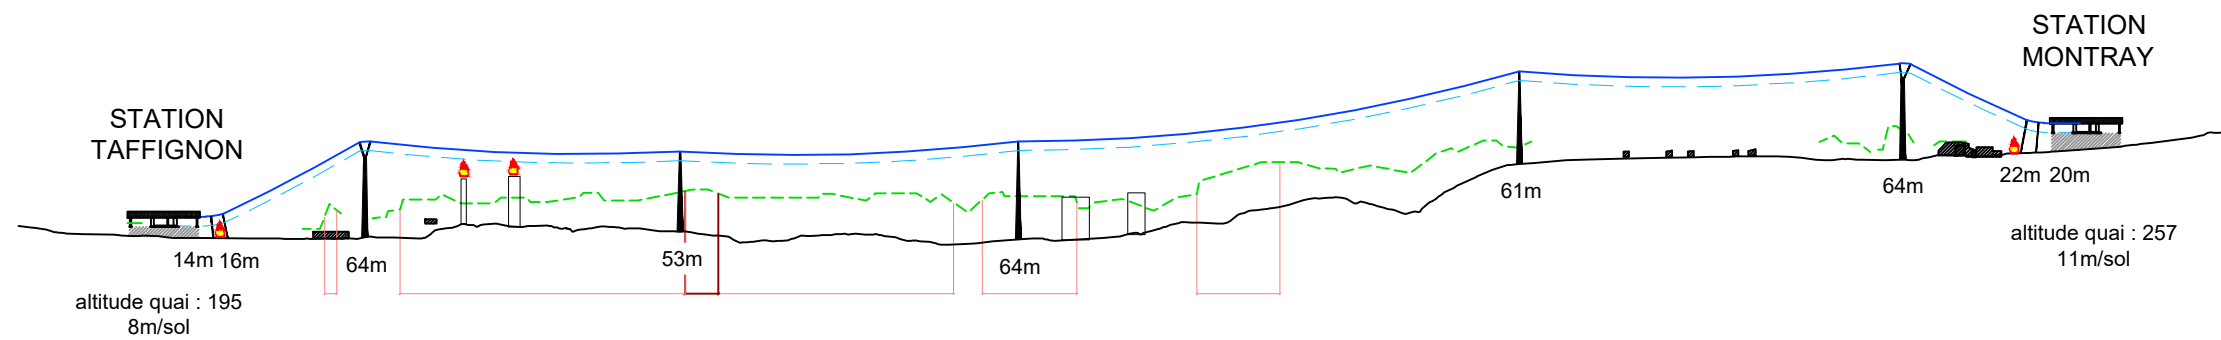

LEGENDE :

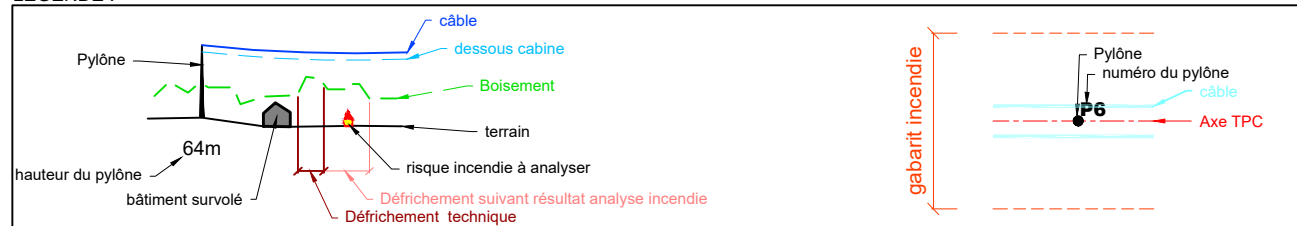

NOTAS :

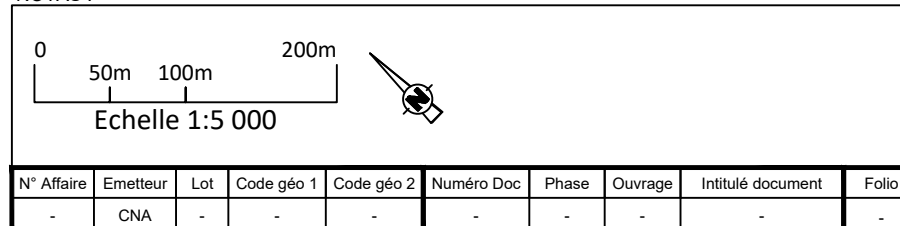

  	Téléphérique entre Francheville et Lyon			
	ETUDE DE FAISABILITE			
	PROFIL EN LONG Taffignon à Montray			
A3	02.07.2021	Ech: 1/ 1000	-	-