
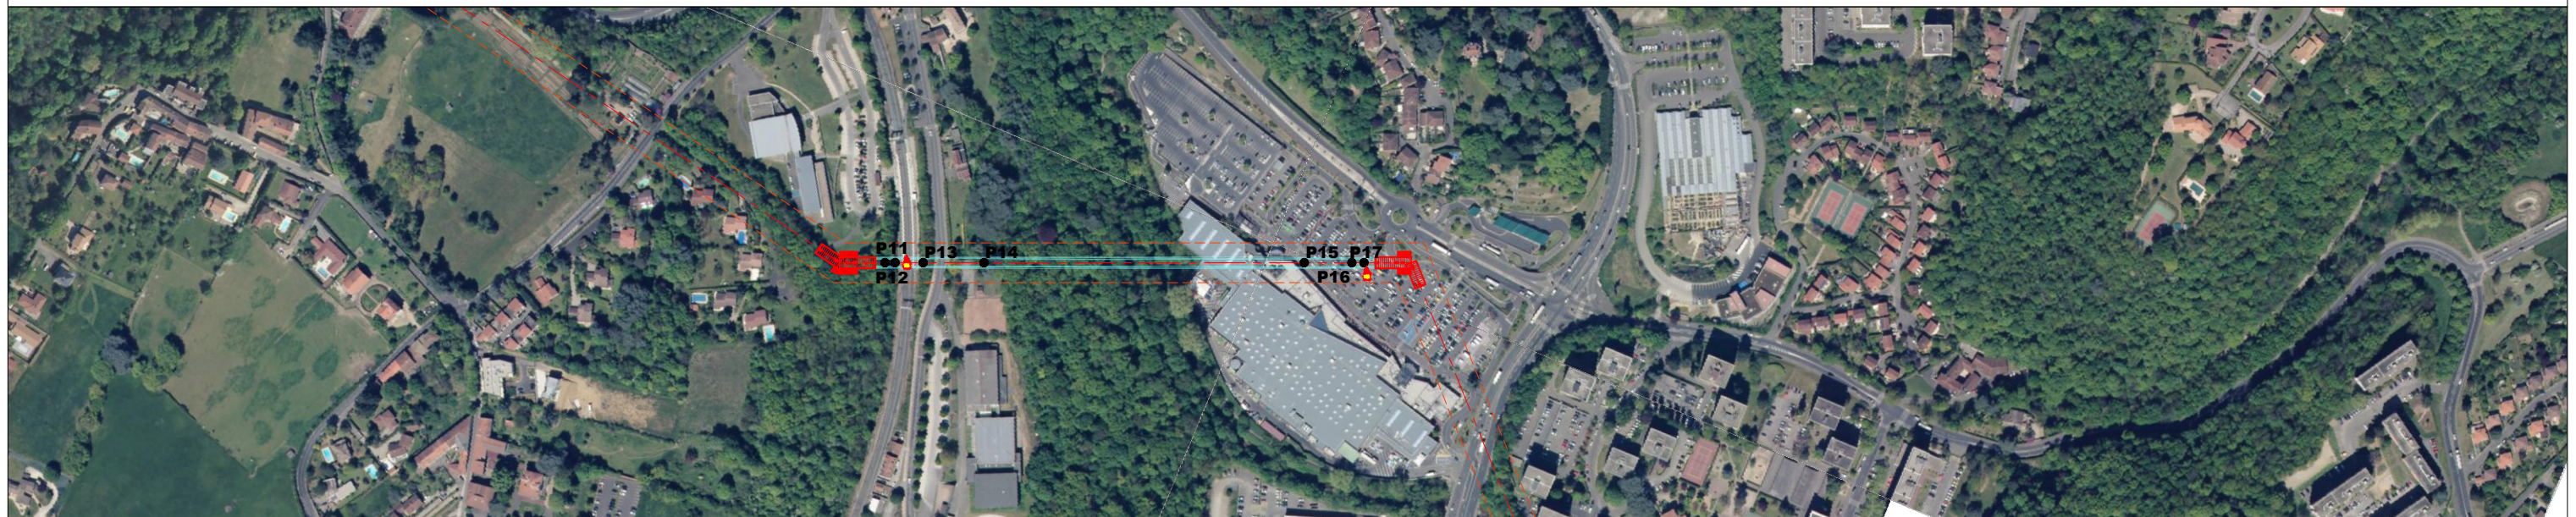



**TELEPHERIQUE ENTRE FRANCHEVILLE ET LYON - ETUDE DE FAISABILITE**

FUSEAU DE CHATELARD A STADE DE GERLAND


PROFIL EN LONG - Tronçon n°2 - Gare de Francheville à Taffignon

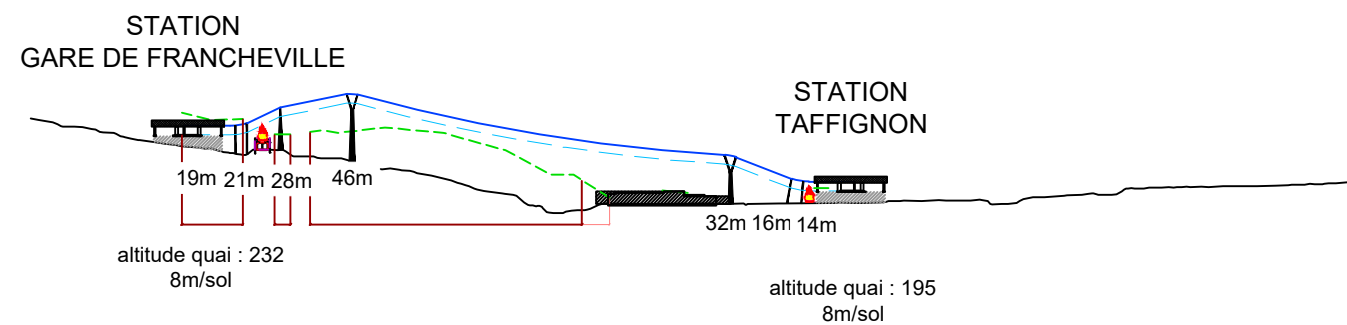

LEGENDE :

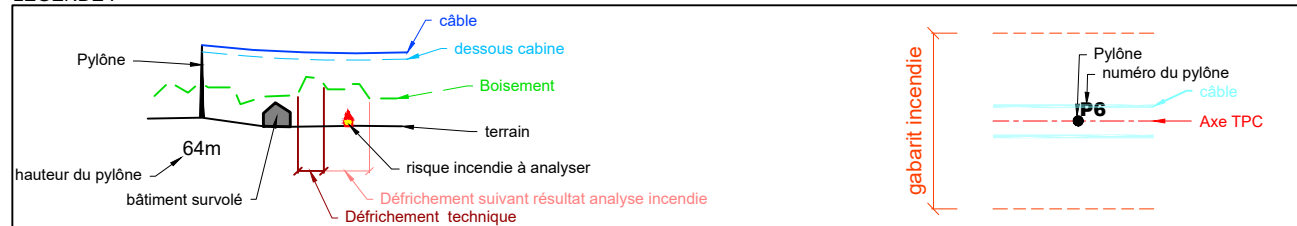

NOTAS :

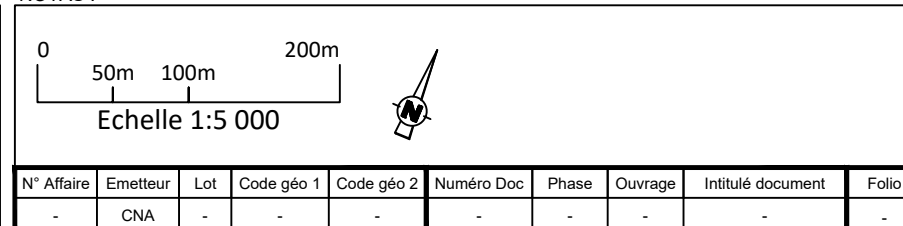

|          |  |              |   |   |   |
|----------|--|--------------|---|---|---|
| <br><br> | Téléphérique entre Francheville et Lyon            |              |   |   |   |
|          | ETUDE DE FAISABILITE                               |              |   |   |   |
|          | PROFIL EN LONG<br>Gare de Francheville à Taffignon |              |   |   |   |
| A3       | 02.07.2021   | Ech: 1/ 1000 | - | - | - |