
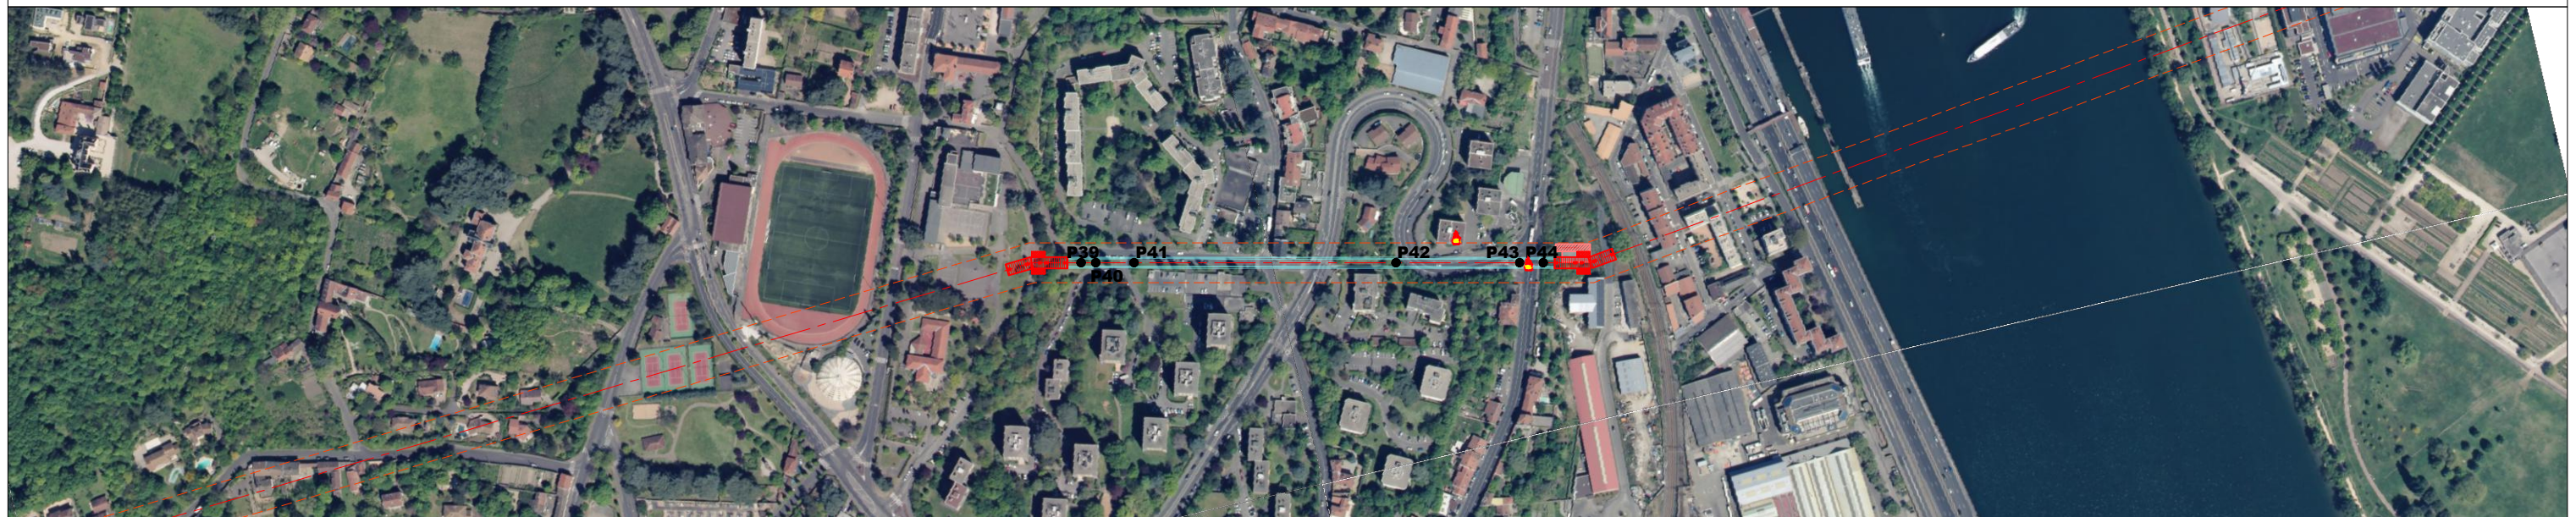



**TELEPHERIQUE ENTRE FRANCHEVILLE ET LYON - ETUDE DE FAISABILITE**

FUSEAU DE CHATELARD A STADE DE GERLAND


PROFIL EN LONG - Tronçon n°5 - Le Roule-Grand Cèdre à Le Pras

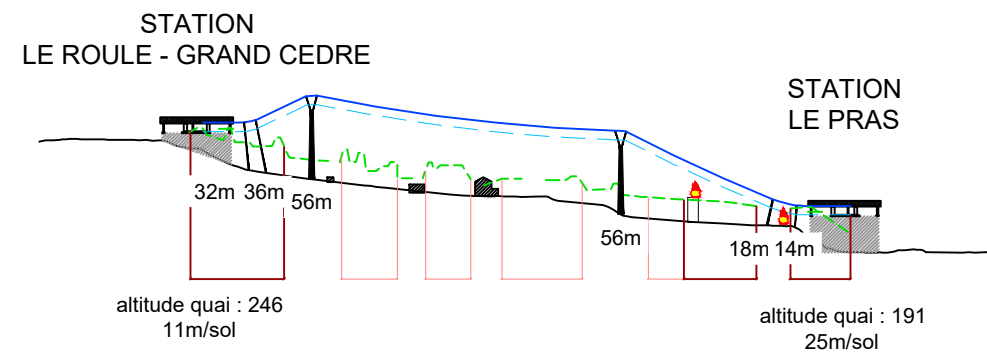

LEGENDE :

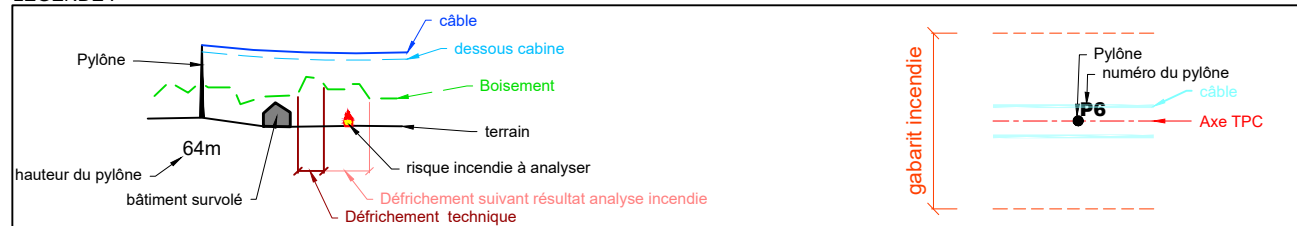

NOTAS :

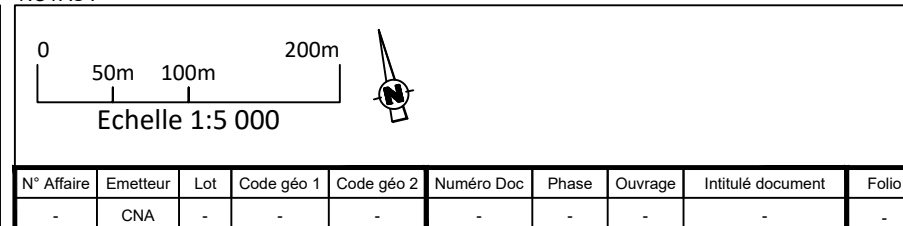

  	Téléphérique entre Francheville et Lyon				
	ETUDE DE FAISABILITE				
	PROFIL EN LONG Le Roule-Grand cèdre à Le Pras				
A3	02.07.2021	Ech: 1/ 1000	-	-	-